

X = 373250

X = 373300

DÉPARTEMENT des LANDES



COMMUNE de MONT-DE-MARSAN

PROPRIÉTÉ de la Commune de MONT-DE-MARSAN

DÉCLASSEMENT D'UNE PARTIE DE L'AVENUE PIERRE DE COUBERTIN

CADASTRE :

Section	AI
N°	339
Section	AL
N°	495
Voie :	Avenue Pierre de Coubertin
Superficie Réelle :	1 648 m ²

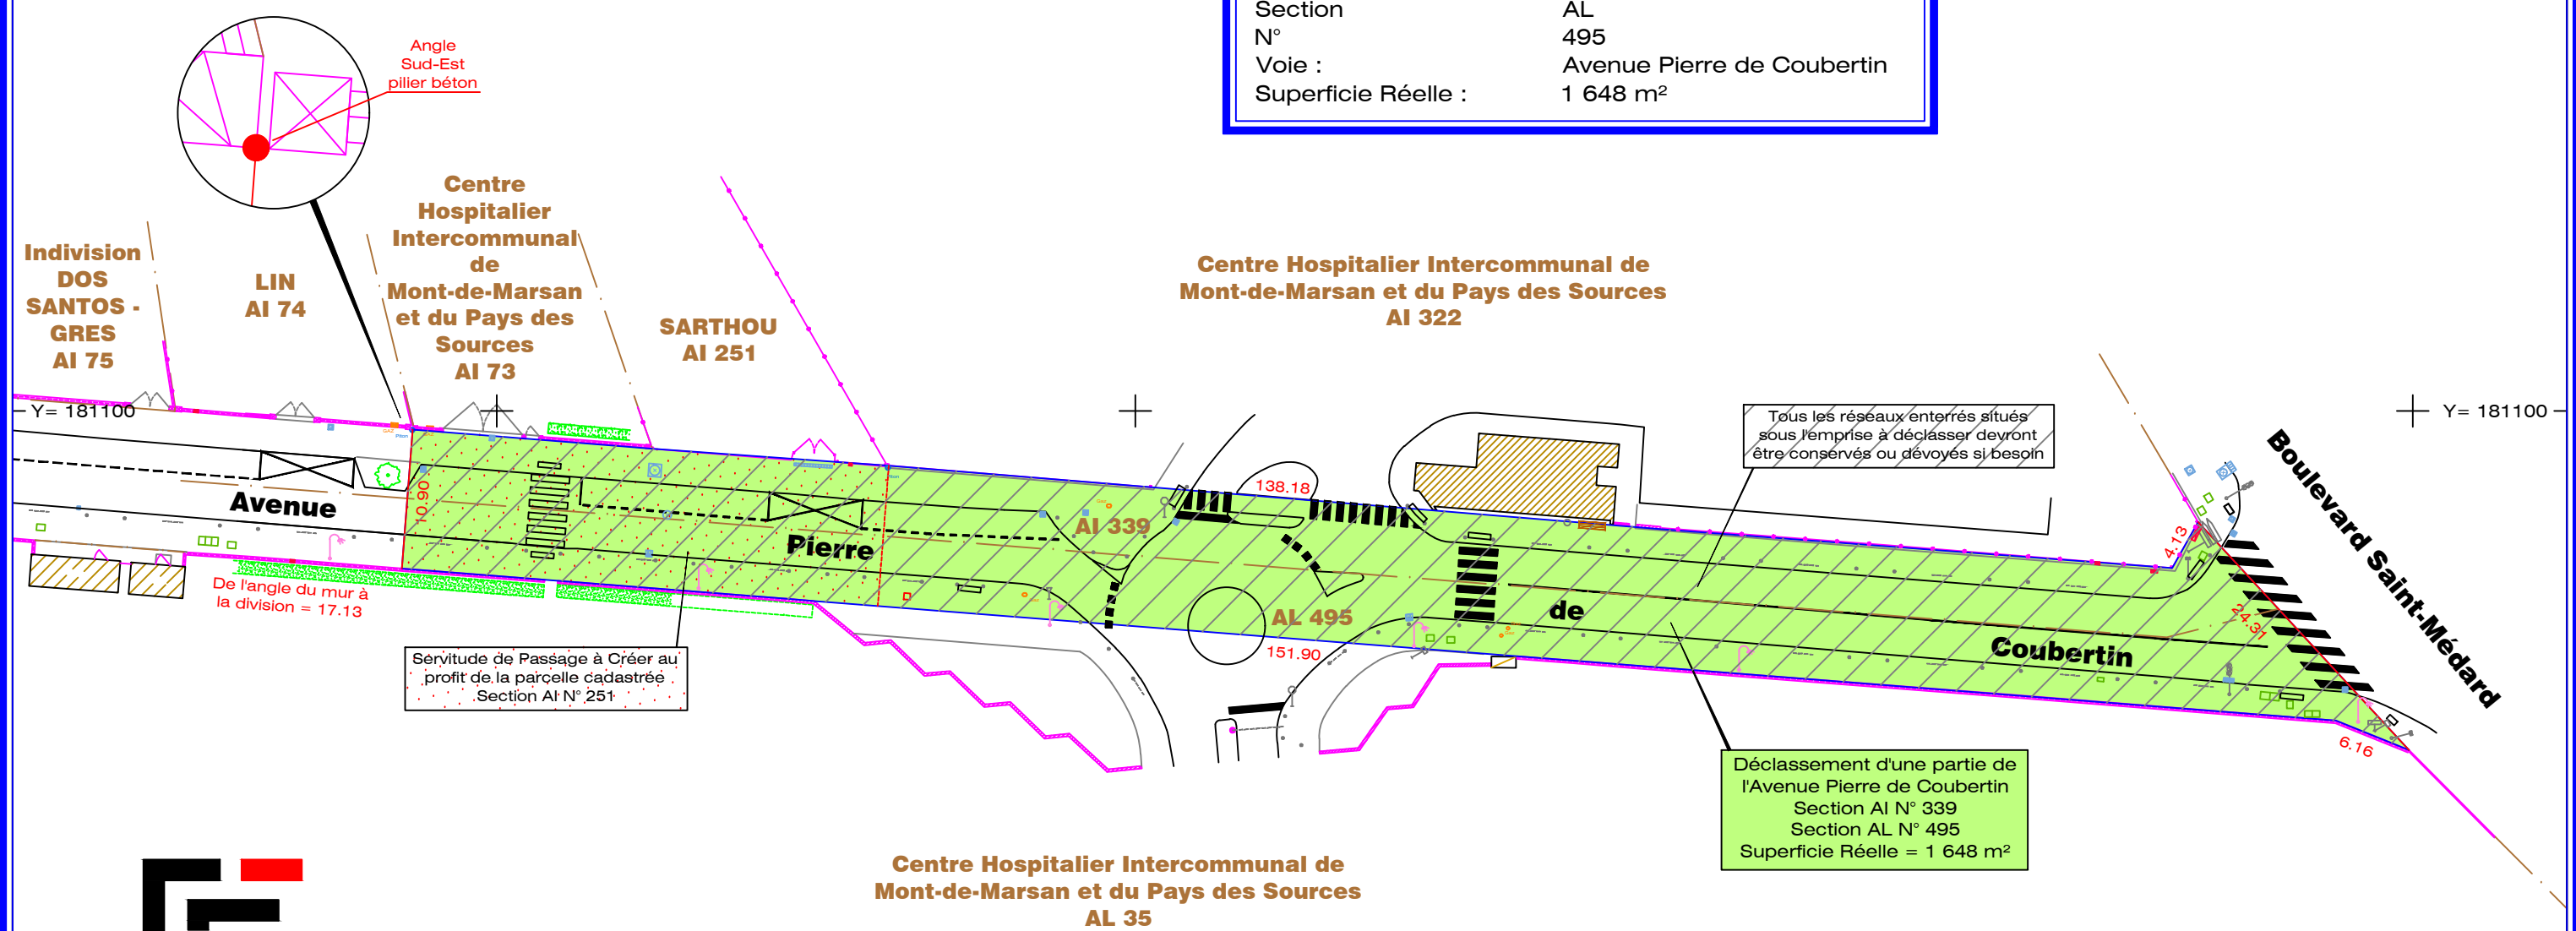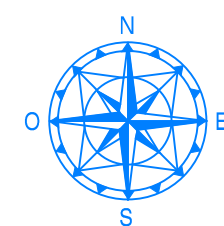

GÉOMÈTRE-EXPERT
CONSEILLER VALORISER GARANTIR

Plan établi par la S.C.P. BERLON-DUPUY-GAÜZERE
Géomètres-Experts D.P.L.G.
Bureau principal
1485 Rue de la Ferme de Carboué
40000 MONT-de-MARSAN
Tél. : 05.58.75.08.35
Portable : 06.88.10.53.89
E.mail : nathalie.dupuy@bemoge.fr

Le 17 mai 2021

LEGENDE

--- Application fiscale
issue du plan cadastral

Planimétrie : Lambert III TERIA

PLAN de BORNAGE
Échelle : 1/500