



2^e REUNION PUBLIQUE
24 janvier 2022
AMENAGEMENT DES AVENUES
HENRI FARBOS ET SABRES



ORDRE DU JOUR

- 1) Rappel des objectifs de l'opération**
- 2) Présentation du projet**
- 3) Programme prévisionnel de l'opération**
- 4) Questions diverses**




1) RAPPEL DES OBJECTIFS DE L'OPERATION

- Améliorer le traitement paysager et la perception de cette entrée d'agglomération,
- Sécuriser et requalifier profondément cet espace public,
- Développer les modes doux – séparer les cheminements doux de la chaussée,
- Réduire la vitesse des automobilistes et faciliter les traversées,
- Améliorer les conditions de stationnement des usagers sur la voie publique,
- Végétaliser par des plantations rustiques nécessitant peu d'entretien et d'eau,
- Améliorer la gestion des eaux de ruissellement de voirie par infiltration,
- Utiliser des matériaux pérennes et locaux (développement durable),
- Enfouir les réseaux aériens d'éclairage public, ERDF, Orange.




2) PRESENTATION DU PROJET

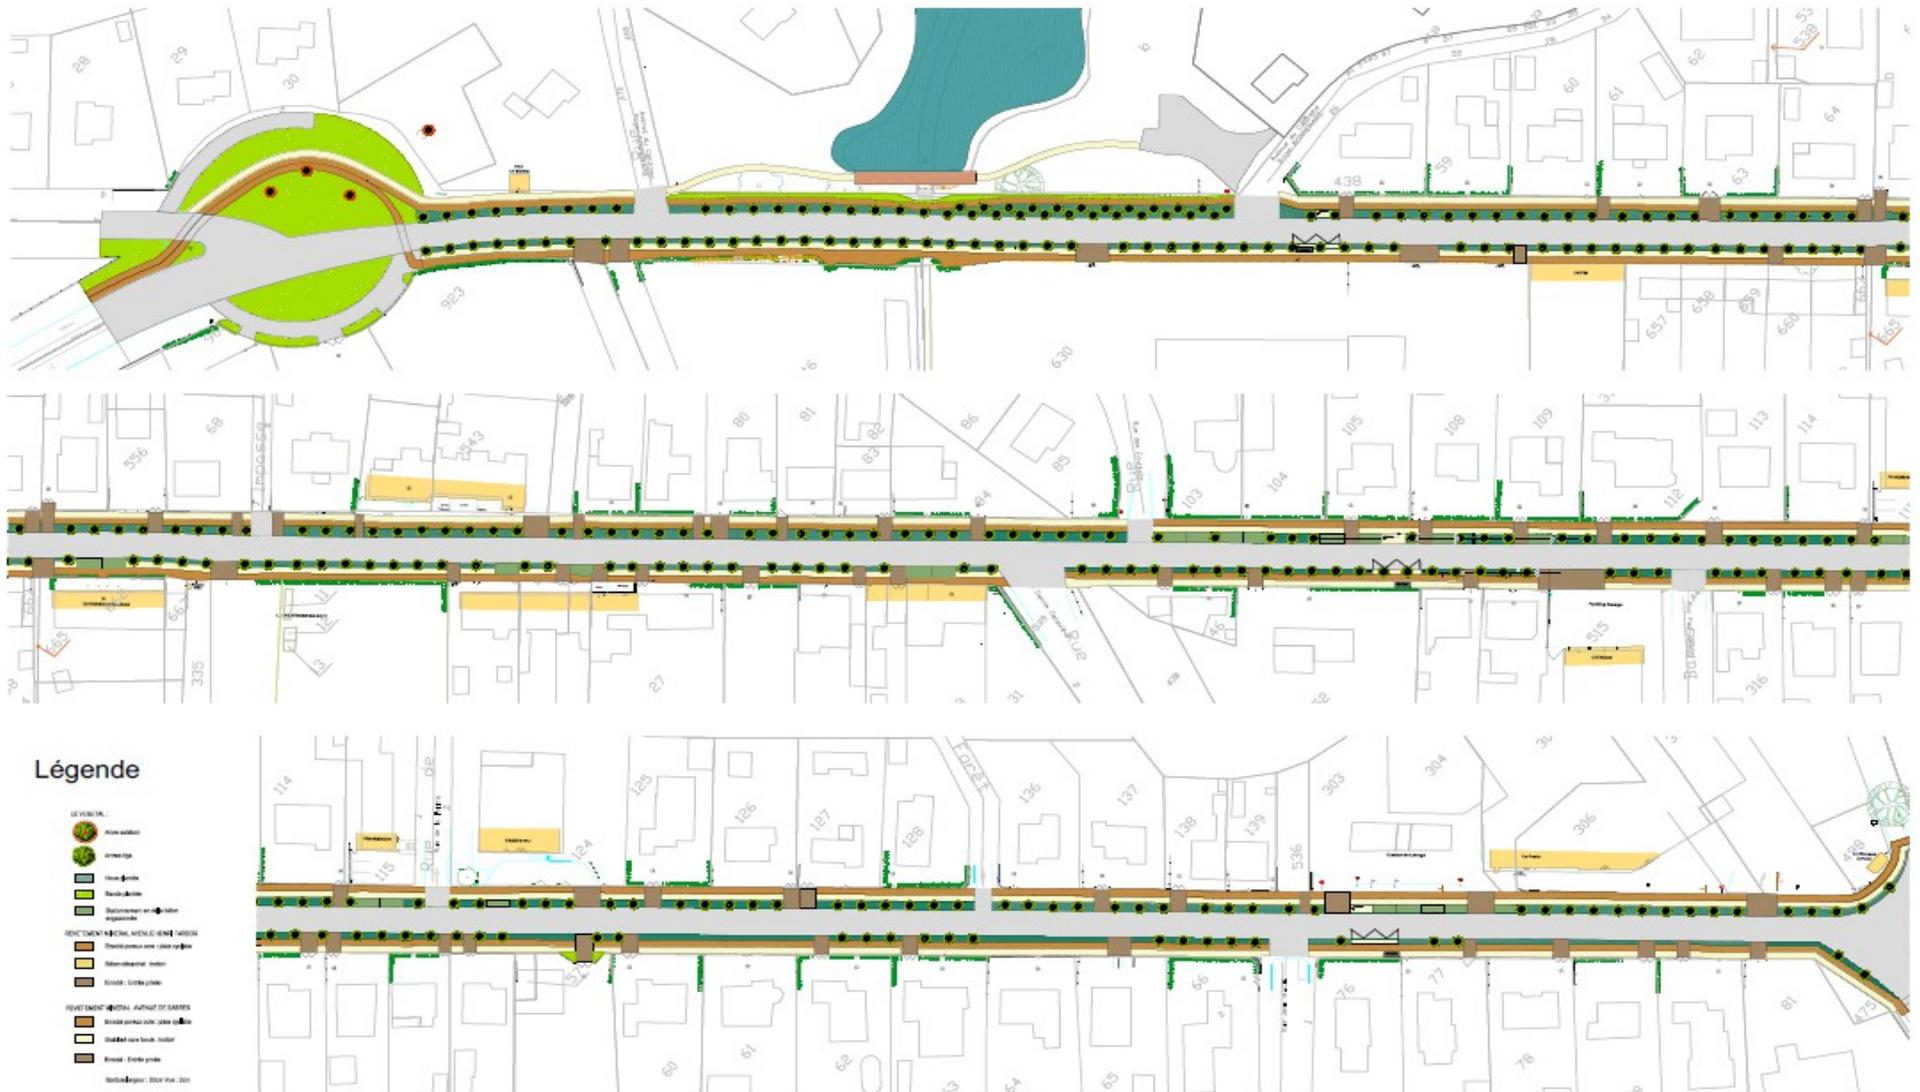

<p>10 rue Henri Chavaux - 75020 Paris T 01 42 81 48 42 1 rue Louis Lagouette - 33150 Cenon T 05 56 32 41 78 www.debarreduplantiers.com info@debarreduplantiers.com</p>	<p>Maître d'ouvrage: Le Marsan Agglomération</p>	<p>Projet: Mont-de-Marsan entrée Nord Ouest</p> <p>Document: Plan paysage</p>	<p>Code projet: 1213 Phase: ESQ</p> <p>Plan: N° 1 Int: 0</p>	<p>Date: 21.01.2022 Echelle: 1/1000 Format: A3 Carnet: DDA Ref: CAD: 1213_MontdeMarsan_DD_APD_Plan de_paysage.dwg</p>	
---	--	---	--	---	--



2) PRESENTATION DU PROJET

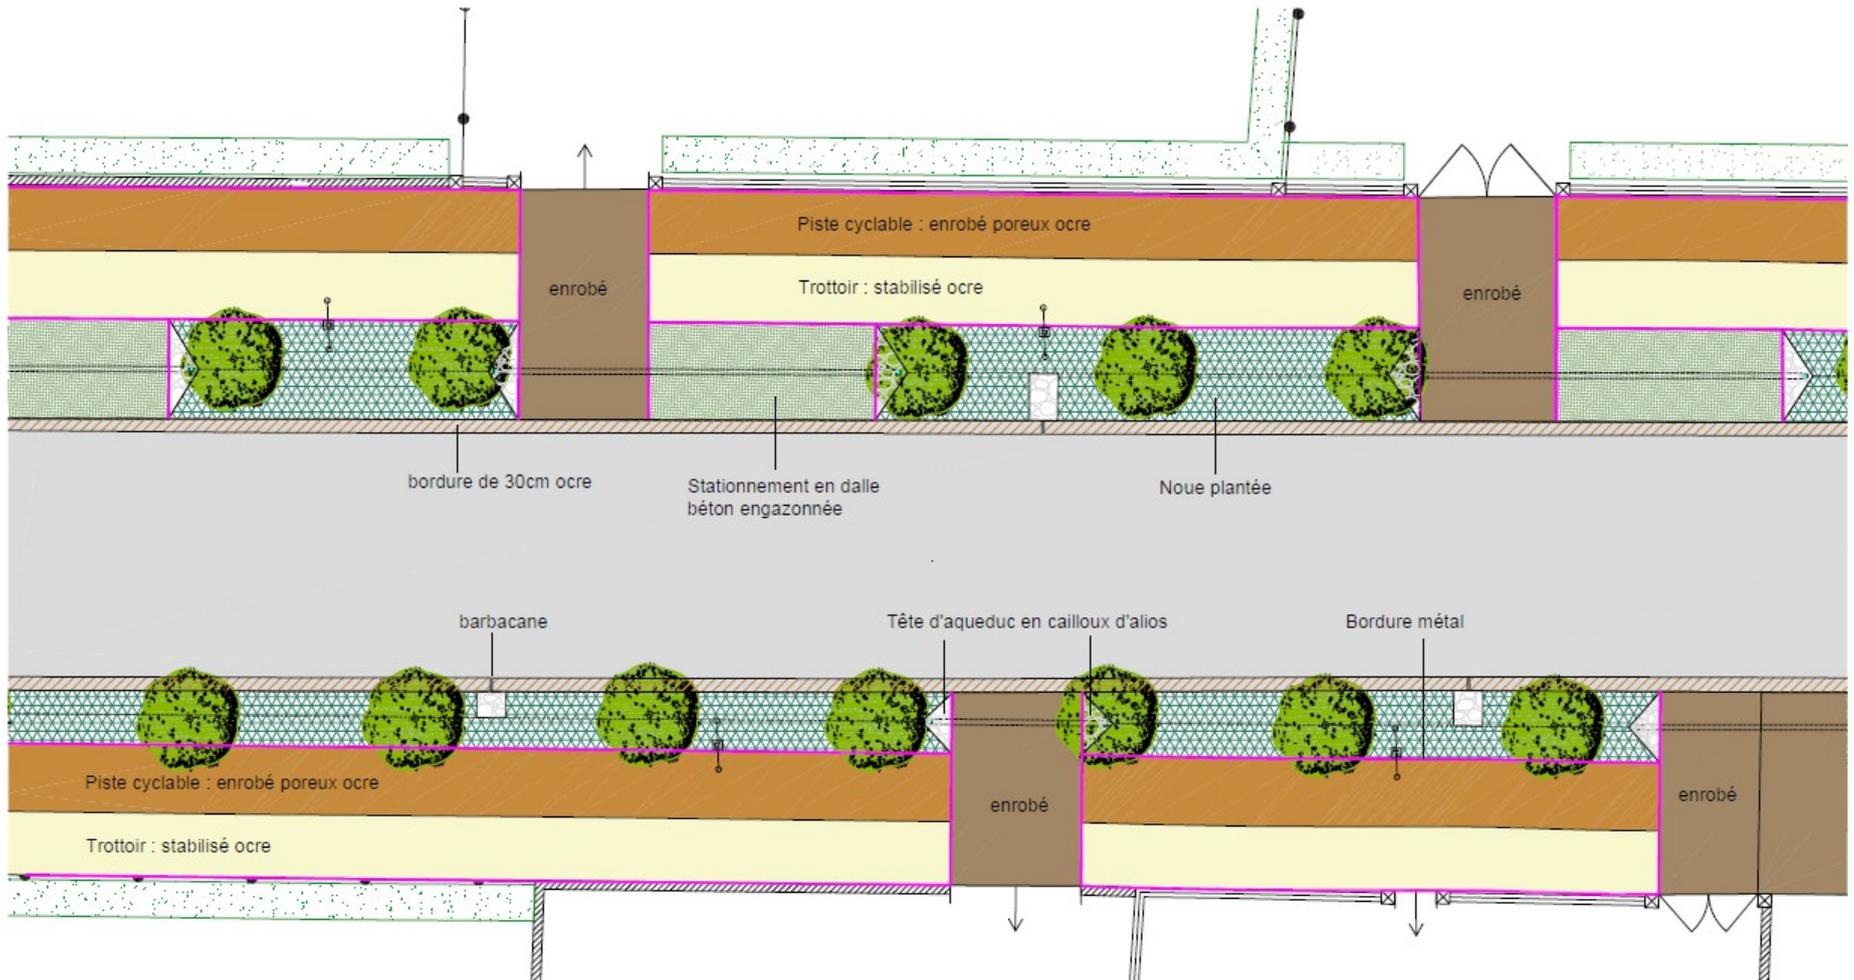


<p>10 rue Henri Chevreau – 75020 Paris T 01 42 81 48 42 1 rue Louis Lagorgette – 33150 Cenon T 05 56 32 41 70 www.debarreduplantier.com info@debarreduplantiers.com</p>	<p>Maîtrise d'ouvrage: Le Marsan Agglomération</p>	<p>Projet Mont-de-Marsan entrée Nord Ouest</p>	<p>Code projet: 1213 Phase: ESQ</p>	<p>Date: 18.01.2022 Echelle: 1/100 Format: A3 Certifié: DDA</p>	
		<p>Document Extrait plan Farbos</p>	<p>Plan N°: 1 Ind: 0</p>	<p>Ref CAD: 1213_MontdeMarsan_DDA_ESQ_PNn de paysage 1.dwg</p>	




2) PRESENTATION DU PROJET


Coupe 1 Avenue de Sabres - sens rentrant

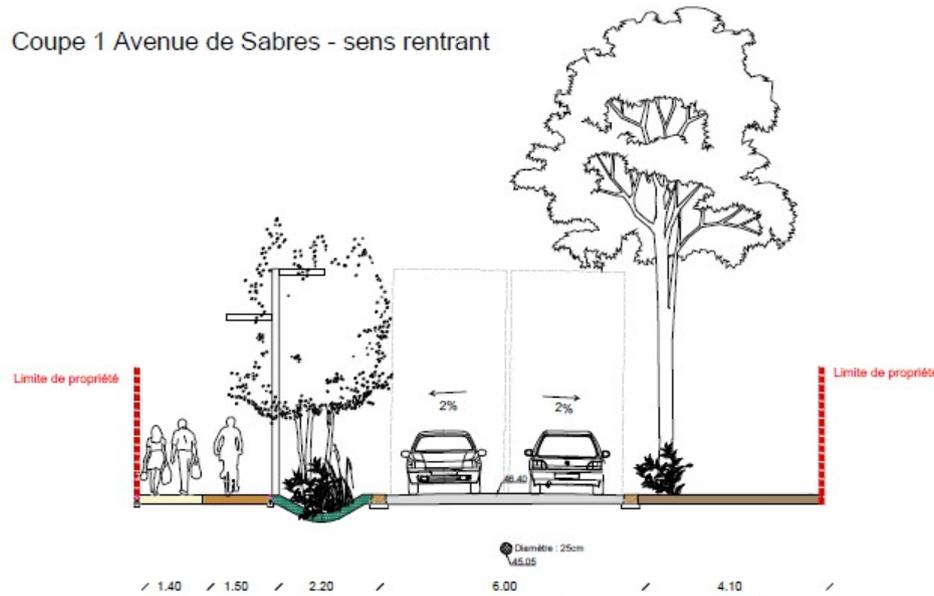

Coupe 2 Avenue de Sabres - sens rentrant

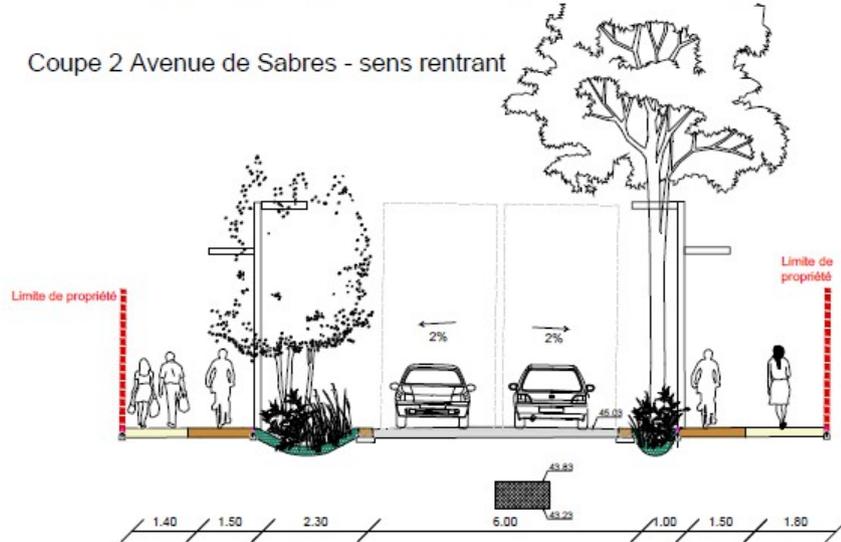


Coupe 3 Avenue de Sabres - sens rentrant

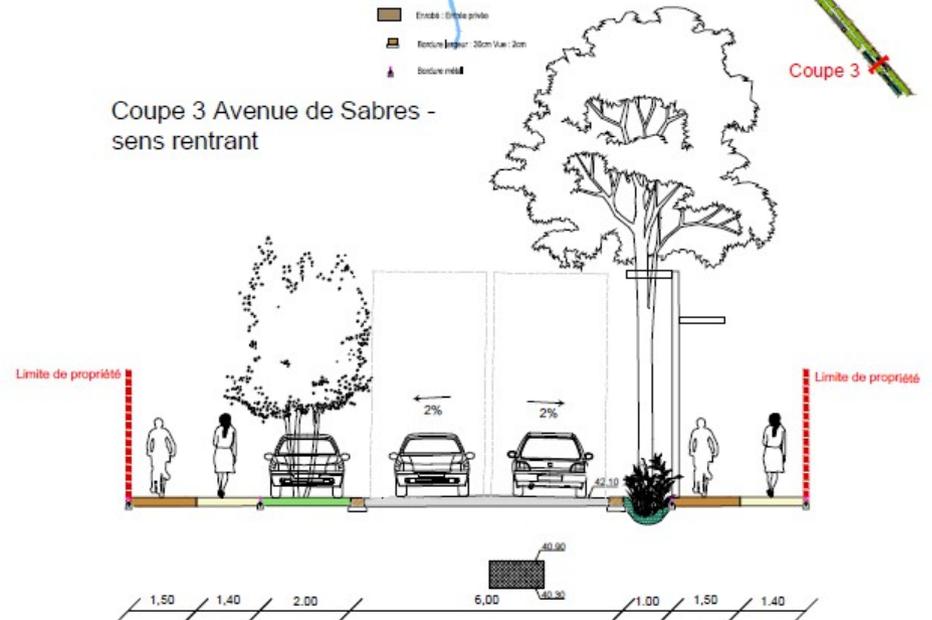

LEGENDE

- LE VEGÉTAL:
- Arbre isolé
 - Arbre ligne
 - Non plantés
 - Herbe plantée
 - Déplacement et plantation
- REVÈTEMENT MINÉRAL AVENUE HENRI FARBOS
- Enrobé pour voirie - piste cyclable
 - Sécheresse fonct. trottoir
 - Enrobé - Entée privée
- REVÈTEMENT MINÉRAL AVENUE DE SABRES
- Enrobé pour voirie - piste cyclable
 - Sécheresse fonct. trottoir
 - Enrobé - Entée privée
 - Relevé (pavage) 30cm Voir. 2cm
 - Buture métal

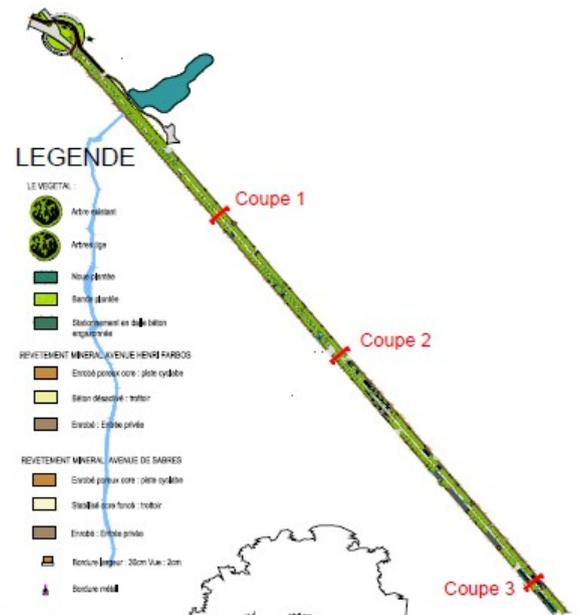



2) PRESENTATION DU PROJET






2) PRESENTATION DU PROJET



	10 rue Henri Chevreau - 75020 Paris T 01 42 81 48 42 rue Louis Lagasse - 33150 Cenon T 05 56 32 47 70 www.debarreduplantiers.com info@debarreduplantiers.com	Maître d'ouvrage: Le Marsan Agglomération	Projet: Mont-de-Marsan entrée Nord Ouest	Code projet: 1213 Phase: ESQ	Date: 21.01.2022 Echelle: 1/1000 Format: A3 Centre: DDA	
	Document: Plan paysage	Plan: N° 2 Int: 0	Ref: CAD: 1213_MontdeMarsan_DDA_APD_Plan de paysage.dwg			





2) PRESENTATION DU PROJET

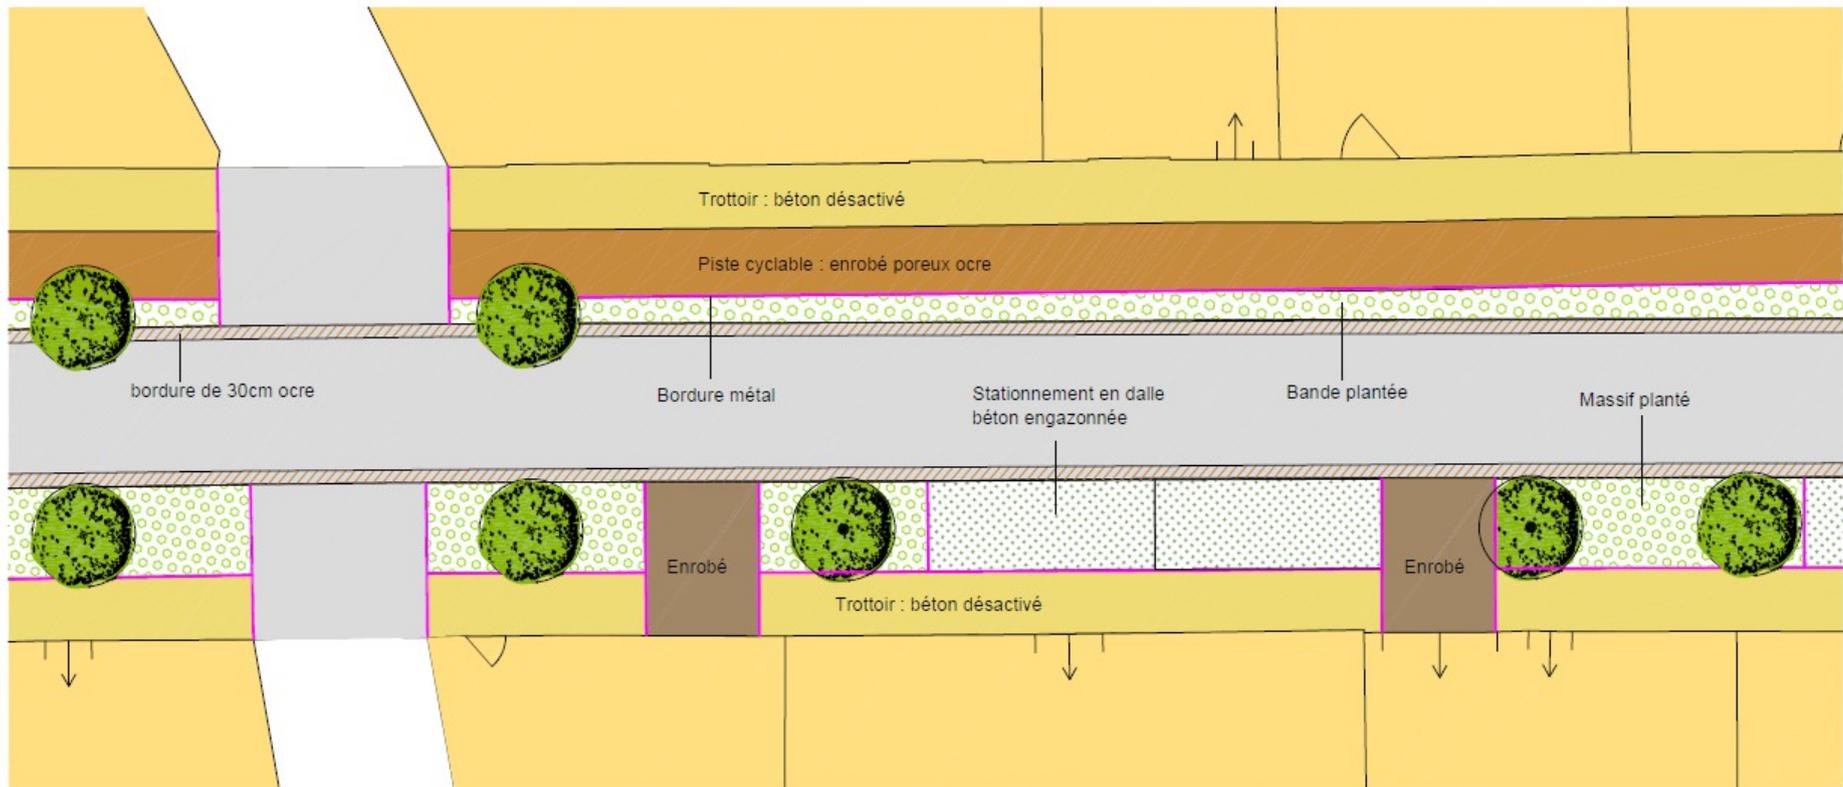




2) PRESENTATION DU PROJET


Coupe 4 Avenue Henri Farbos - sens rentrant

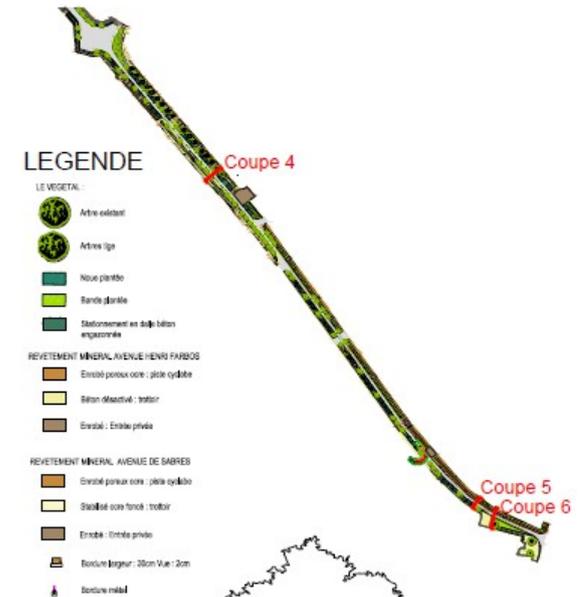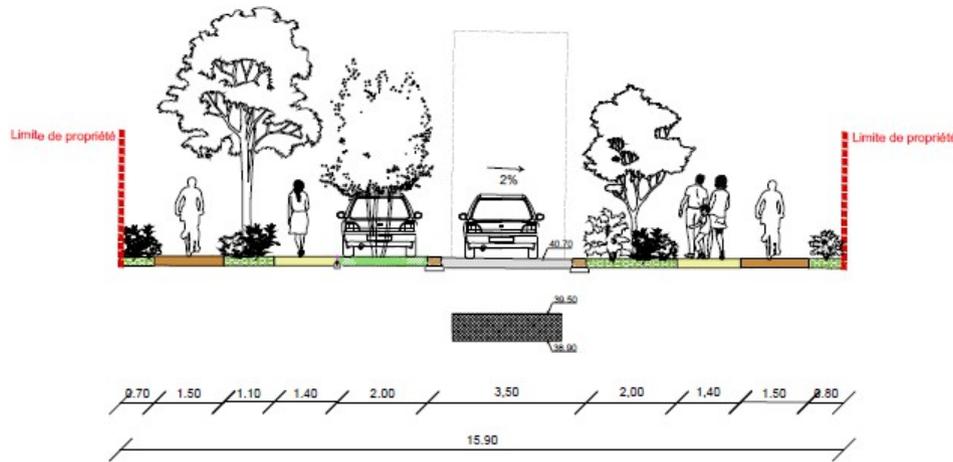

Coupe 5 Avenue Henri Farbos - sens rentrant

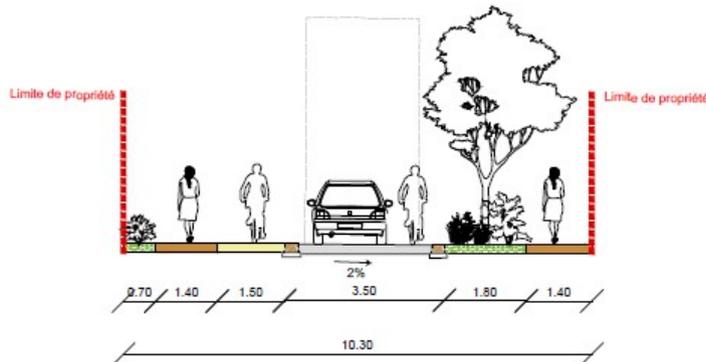

Coupe 6 Avenue Henri Farbos - sens rentrant

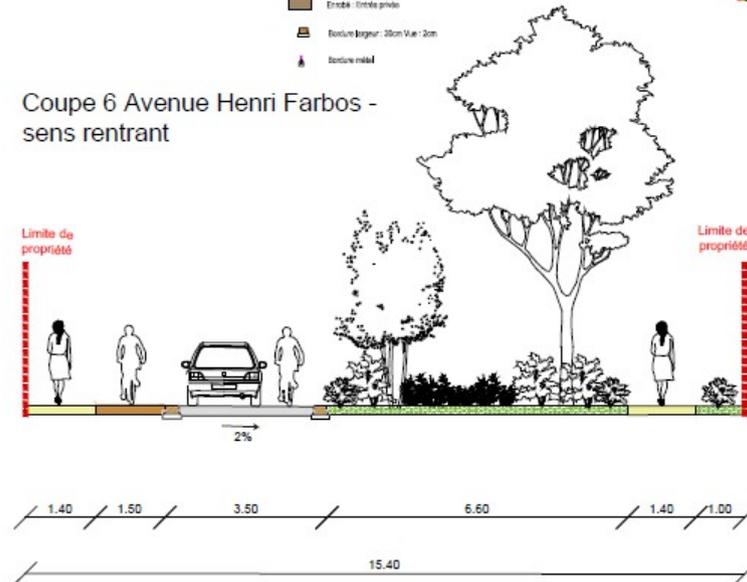



2) PRESENTATION DU PROJET






2) PRESENTATION DU PROJET





2) PRESENTATION DU PROJET

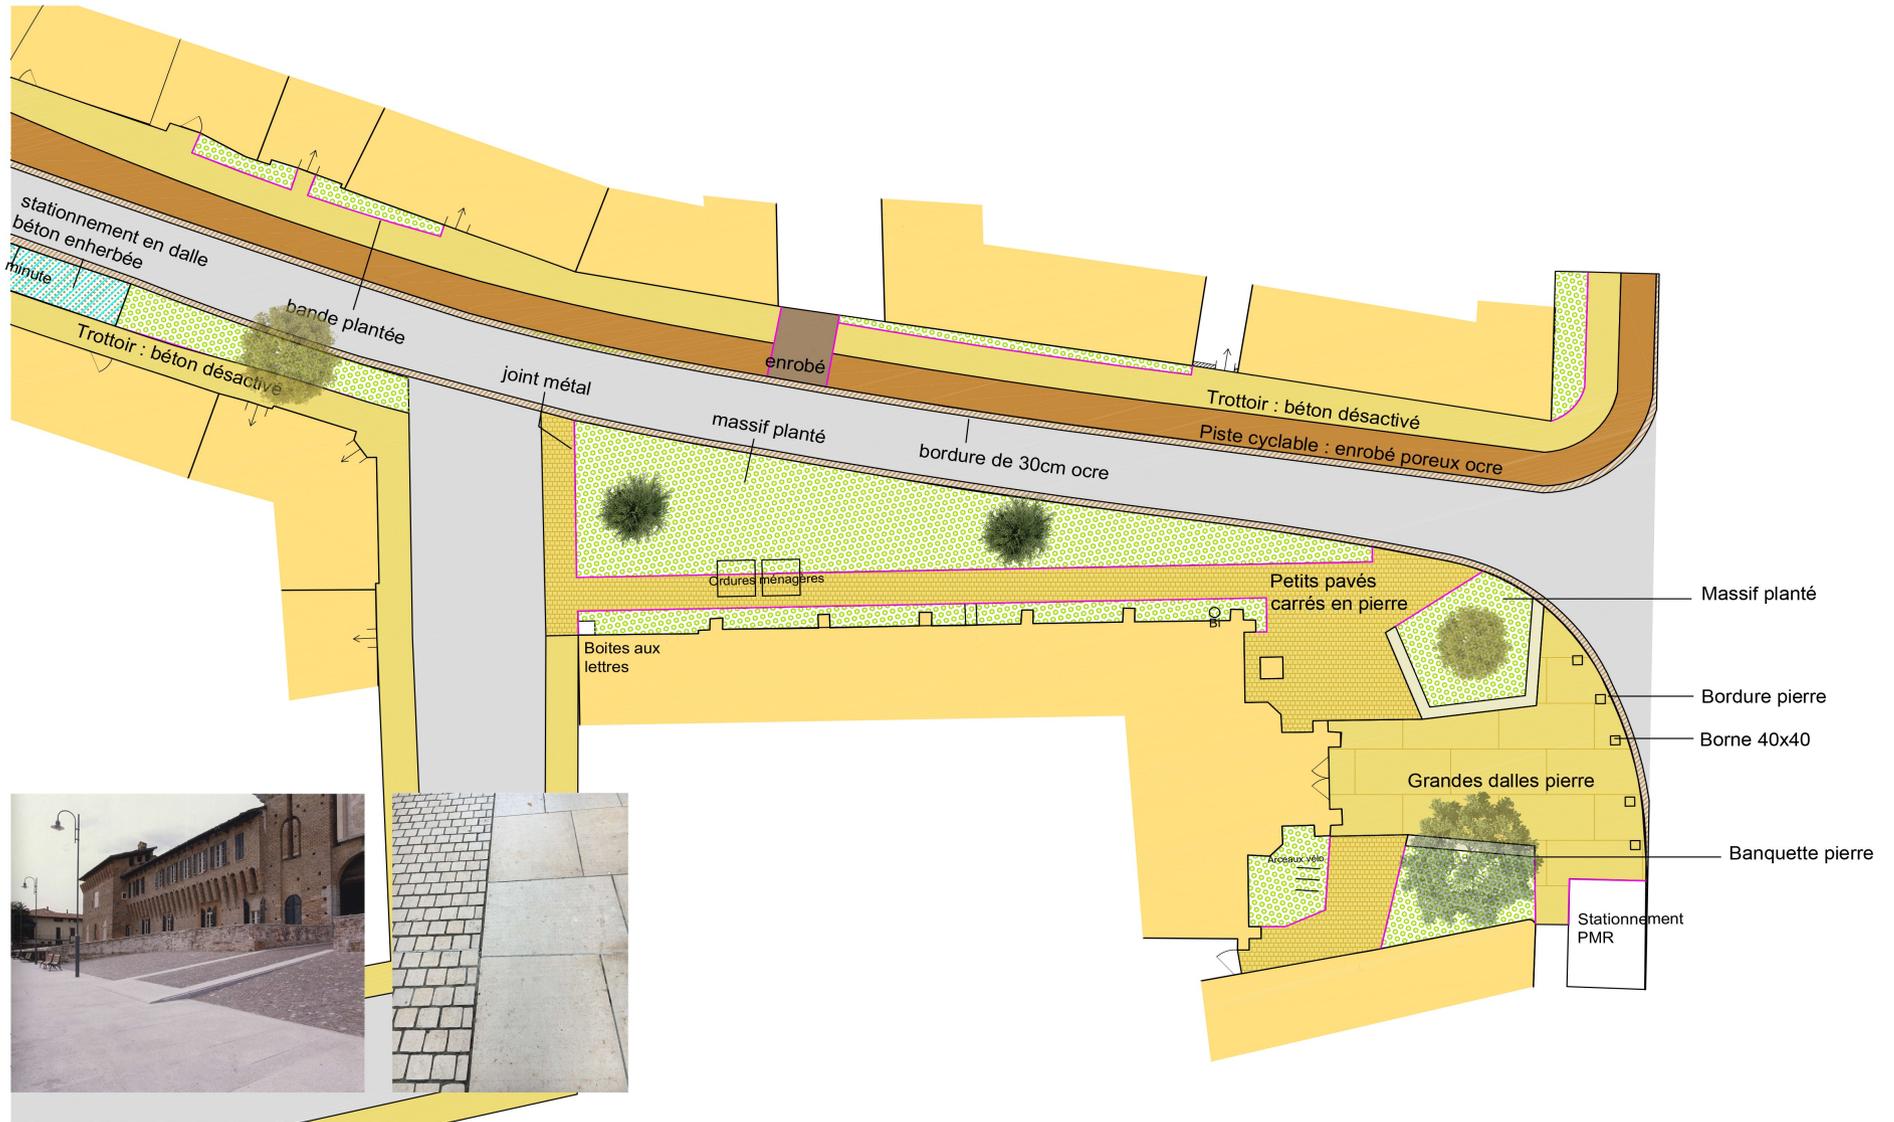

<p>Debarre Duplantiers Associés</p>	<p>10 rue Henri Chevreau – 75020 Paris T 01 42 81 48 42 1 rue Louis Lagorgette – 33150 Cenon T 05 56 32 41 70</p> <p>www.debarreduplantier.com info@debarreduplantiers.com</p>	<p>Maîtrise d'ouvrage: Le Marsan Agglomération</p>	<p>Projet Mont-de-Marsan entrée Nord Ouest</p> <p>Document Place hypothèse 3</p>	<p>Code projet: 1213 Phase: ESQ</p> <p>Plan N°: 1 Ind: 0</p>	<p>Date: 21.01.2022 Echelle: 1/200 Format: A3 Certifiée: DDA Ref CAD: 1213_MontdeMarsan_DDA_APD_PNn de paysage.dwg</p>	
-------------------------------------	--	---	--	--	--	--



2) PRESENTATION DU PROJET





3) PROGRAMME PREVISIONNEL

2022 :

- travaux concessionnaires avenue Henri Farbos,
- mi-février à mi-mai : réfection du réseau d'adduction d'eau potable,
- fin-avril à fin-juillet : travaux d'assainissement,
- 2è semestre : travaux d'enfouissement et d'éclairage public,

2023 :

- travaux d'aménagement de voirie avenue Henri Farbos,
- travaux concessionnaires avenue de Sabres,

2024 à mi-2025 :

- travaux d'aménagement de voirie avenue de Sabres

QUESTIONS - FIN