


1.3


→ LE DESIGN ACTIF, QU'EST-CE QUE C'EST ?

LE DESIGN ACTIF EN 5 PRINCIPES

Le design actif se caractérise par des principes forts qui orientent les aménagements mis en place :

- La libre utilisation
- La mixité et l'inclusion
- L'incitation
- L'approche usager
- La qualité urbaine

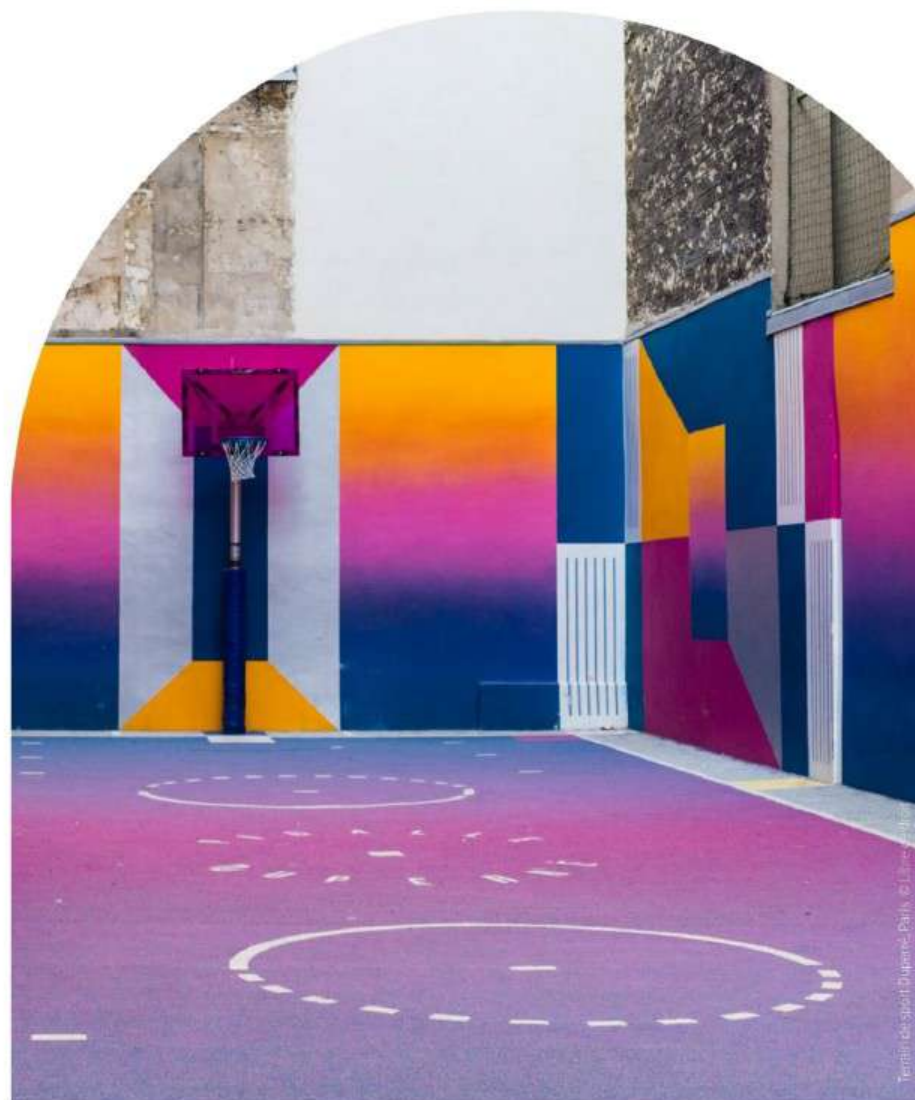

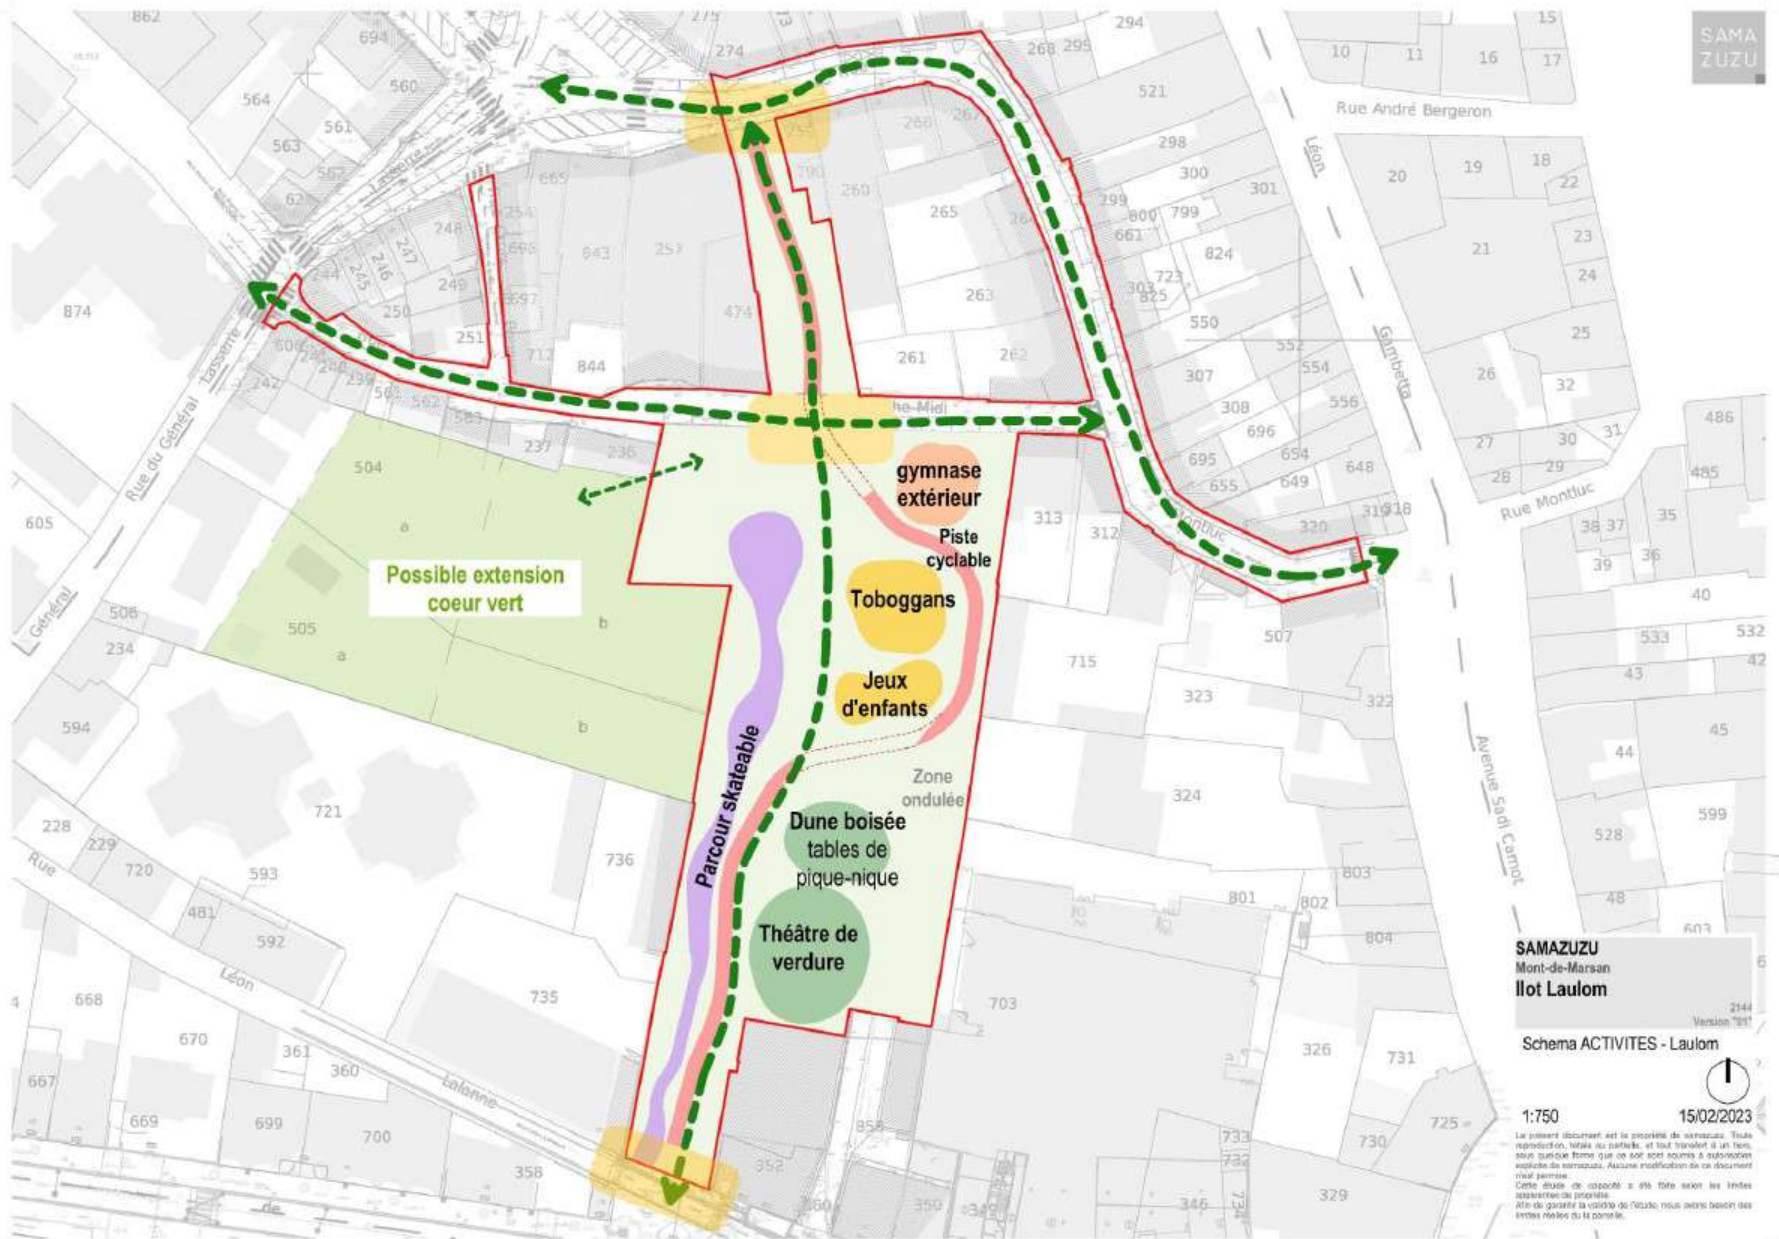

SAMAZUZU
Mont-de-Marsan
Ilot Laulom

Schema ACTIVITES - Laulom

1:750

15/02/2023

Le présent document est la propriété de samazuzu. Toute reproduction, même partielle, et tout tirage ou utilisation sous quelque forme que ce soit sont soumis à autorisation écrite de samazuzu. Aucune modification de ce document n'est permise.
Cet acte de copié a été fait selon les textes approuvés de propriété.
Afin de garantir la viabilité de l'acte, nous avons besoin des entités relatives à la copie.




SAMAZUZU
Mont-de-Marsan
lot 1910

Laulom



1:750

15/02/2023




Le présent document est la propriété de samazuzu. Toute reproduction, même partielle, et tout transfert à un tiers, sous quelque forme que ce soit, sont soumis à autorisation écrite de samazuzu. Aucune modification de ce document n'est permise.
Cet acte de copié a été fait selon les textes approuvés de la commune.
Afin de garantir la validité de l'acte, nous avons besoin des entres relatives à la commune.


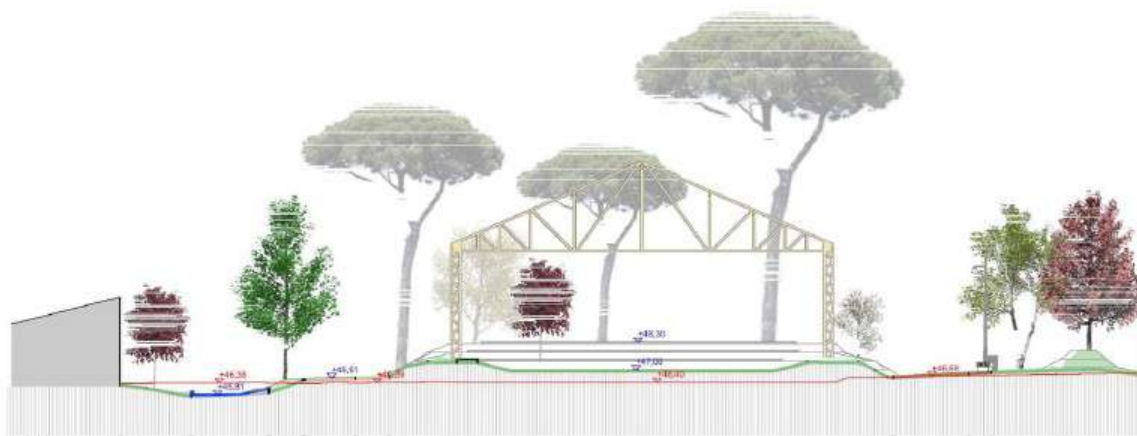




C 01

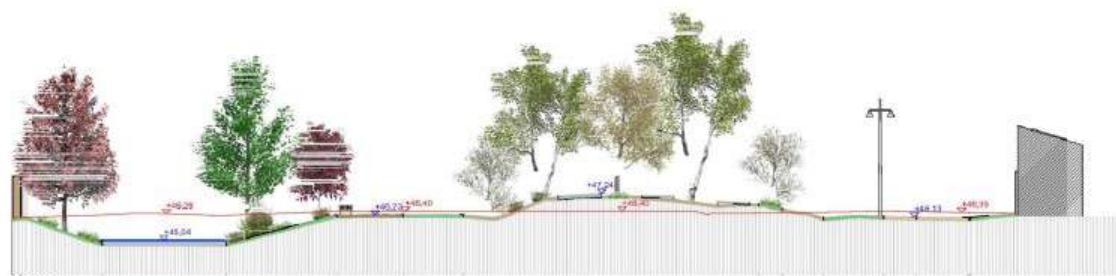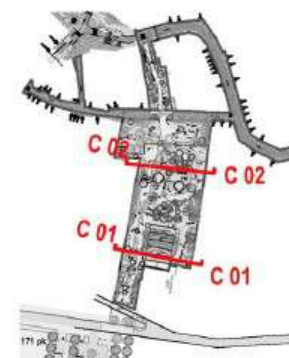

C 02

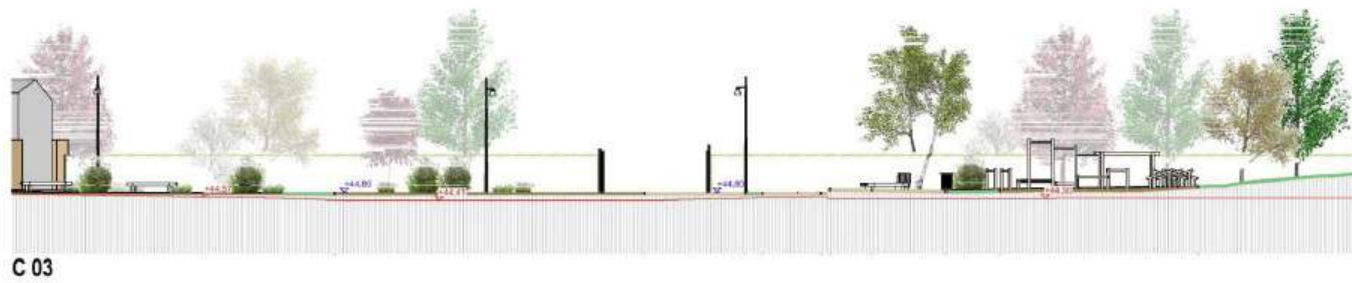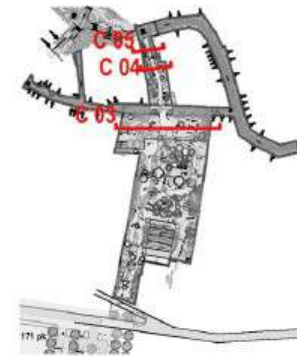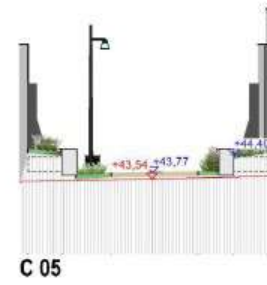


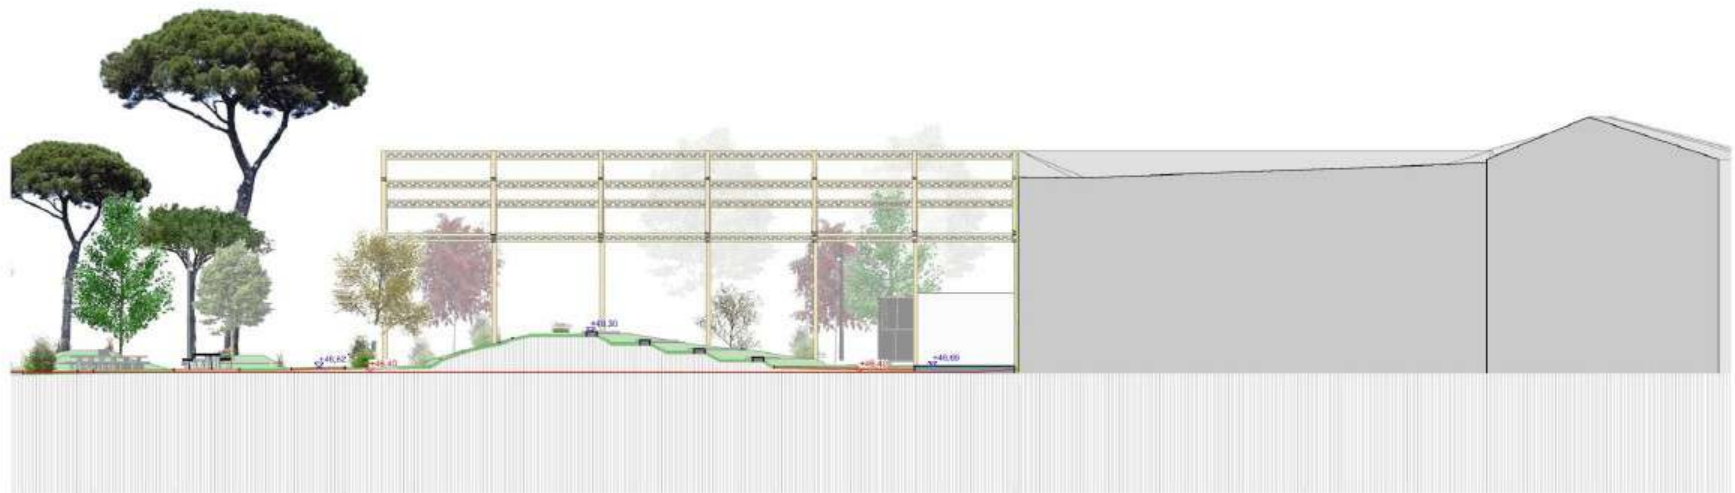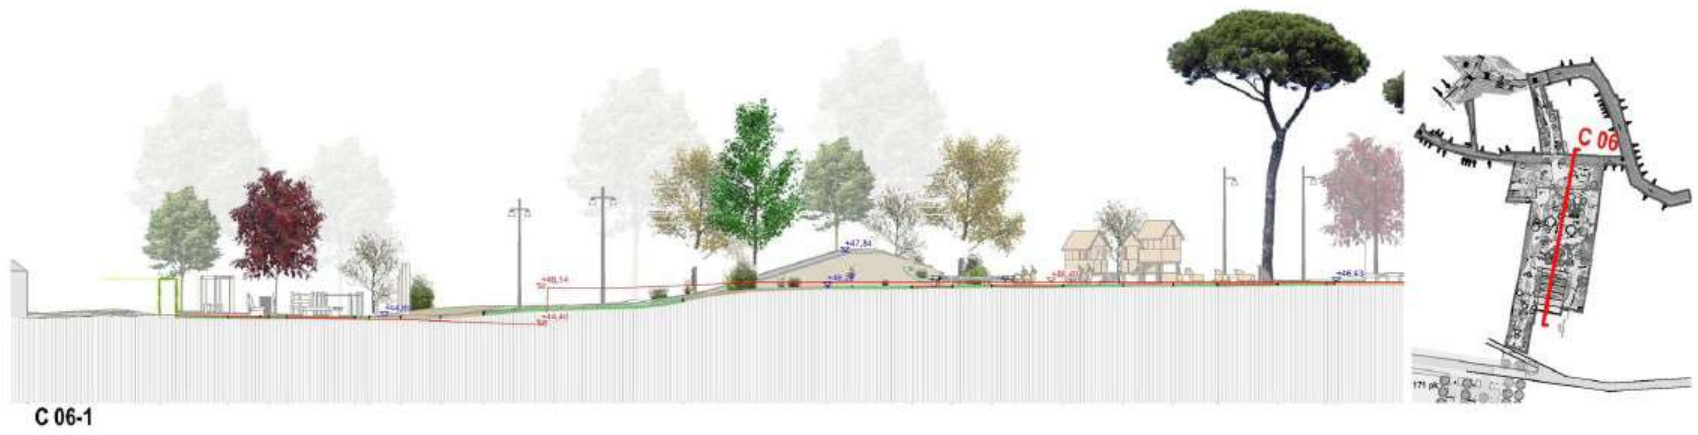

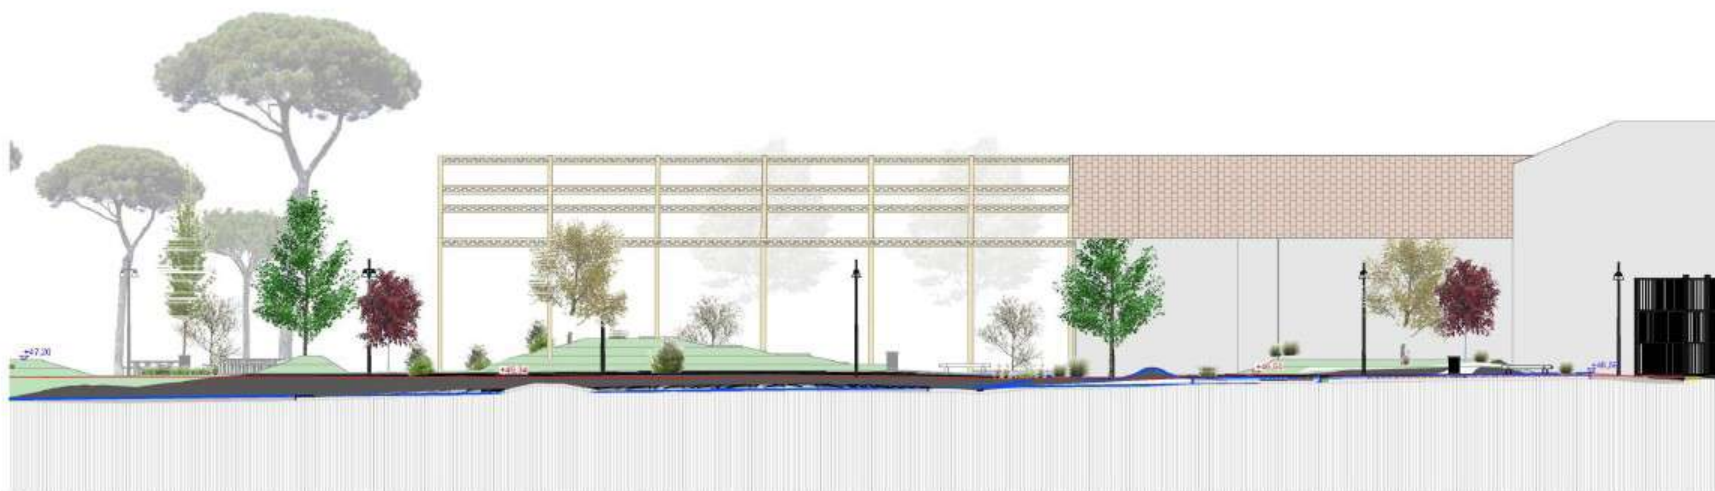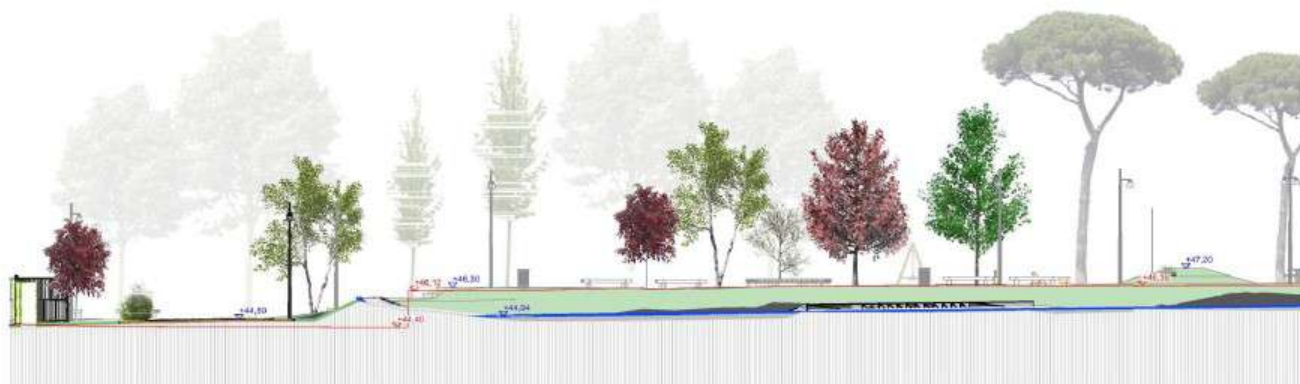



C 08-1

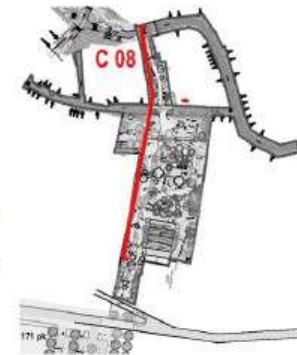

C 08-2











- Îlot LAULOM -
- Ambiances végétales -

SAMA
ZUZU



• Îlot LAULOM •
Ambiance Jardin Blanc et prairies inondables



SALIX HAKURO



Pennisetum



BETULA ALBA



Acanthus

JARDIN BLANC



PYRUS pyramidalis



Rosiers nagevans



CORNUS



Acanthus

PRAIRIE INONDABLE
















- Îlot LAULOM -
Dune boisée et modelés

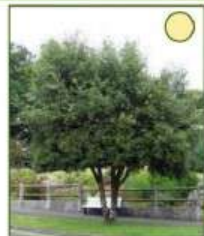

QUERCUS ilex cèpée



QUERCUS SUBER cèpée



ARBUTUS unedo cèpée



Fougères



Bruyères : Erica, Calluna



Genêts



PINUS pinaster



PINUS pinea



Bouquet de Chênes

Ambiance de pinède et dune plantée




Modelés engazonnés



Modelés arbustifs



Modelés arborés

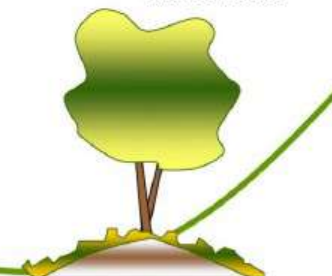






- Îlot LAULOM -
Ceinture arbres feuillages colorés aux abords des toboggans

SAMA
ZUZU



Saules

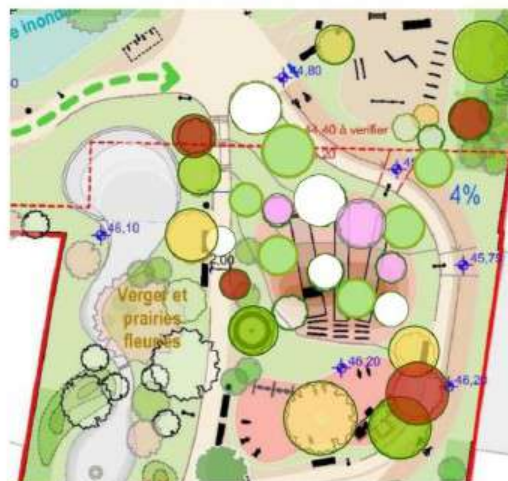

Bouleaux en cépées



Graminées ornementales



Saules arbustifs






- Îlot LAULOM -
- Jardin d'ombre et de fraîcheur -

SAMA
ZUZU



Rhodendrons et Azalées

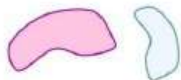

Plantes de terre de bruyère
Hortensias, Camélias, Bruyères...



Erables japonais









