


STADE MONTOIS OMNISPORTS
Construction des nouveaux locaux

Avenue du stade
40 000 MONT-DE-MARSAN

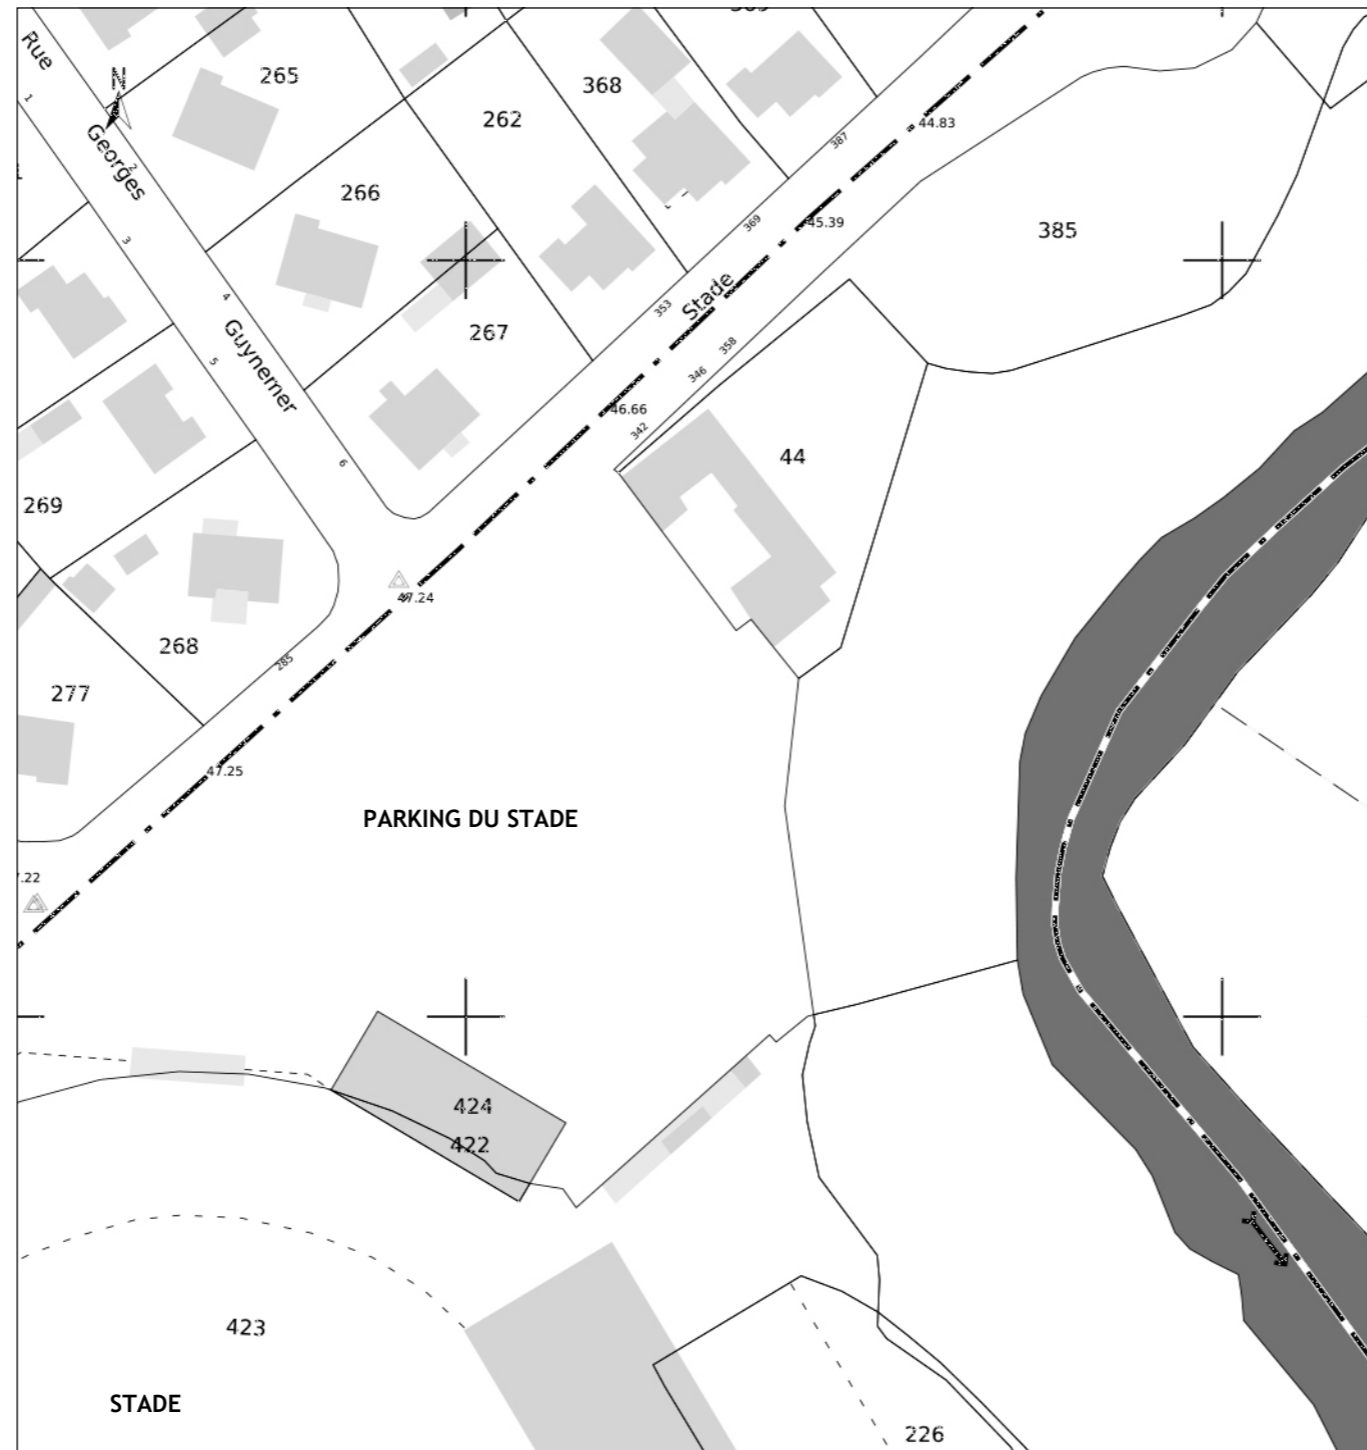

MONT-DE-MARSAN
Extrait du plan cadastral
Section AL - Parcelle 44 - 1110 m2



STADE MONTOIS OMNISPORTS
Construction des nouveaux locaux

Avenue du stade
 40 000 MONT-DE-MARSAN

Envoyé en préfecture le 13/12/2023
 Reçu en préfecture le 13/12/2023
 Publié le 13/12/2023
 ID : 040-214001927-20231207-2023_12_0292-DE



Echelle 1/250

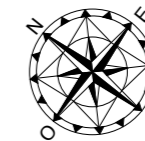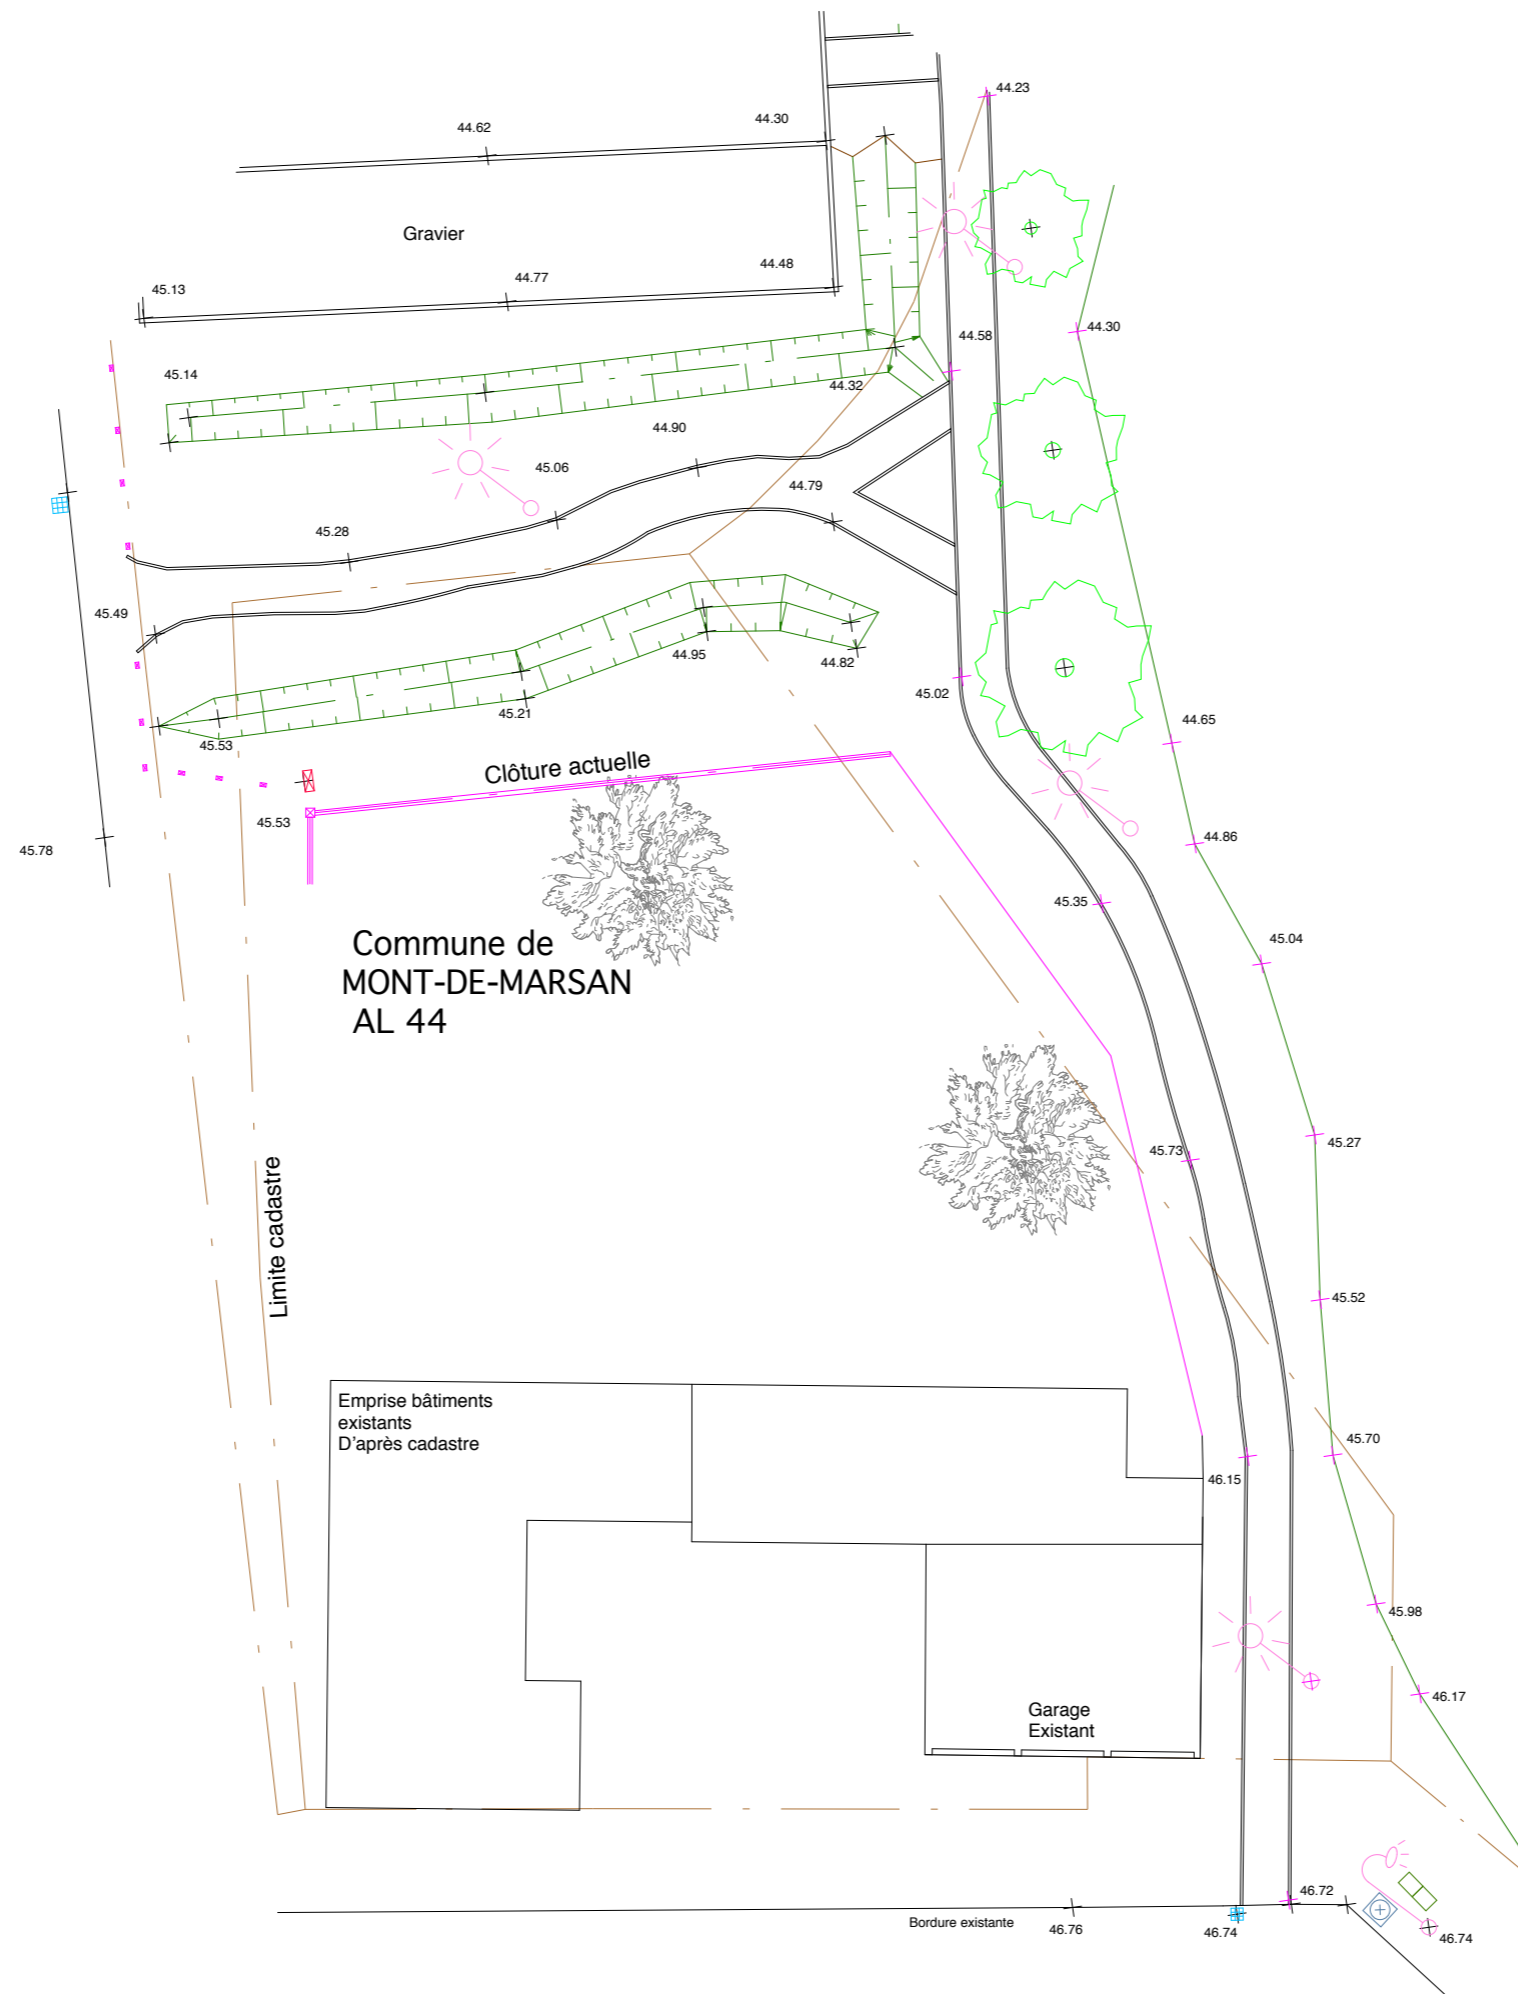

Parking du Stade
 André et Guy BONIFACE

S.13-Piton
 47.12

S.106-Piton
 46.83


17/10/23

Patrice MORA
Architecte D.P.L.G.
 47 Boulevard des Acacias
 40 000 Mont-de-Marsan
 Téléphone : 05-58-79-32-53
 Portable : 06-76-09-52-80
 Mail : morapatrice@yahoo.fr


STADE MONTOIS OMNISPORTS Construction des nouveaux locaux

Avenue du stade
40 000 MONT-DE-MARSAN

Envoyé en préfecture le 13/12/2023
Reçu en préfecture le 13/12/2023
Publié le 13/12/2023
ID : 040-214001927-20231207-2023_12_0292-DE
Echelle 1/250

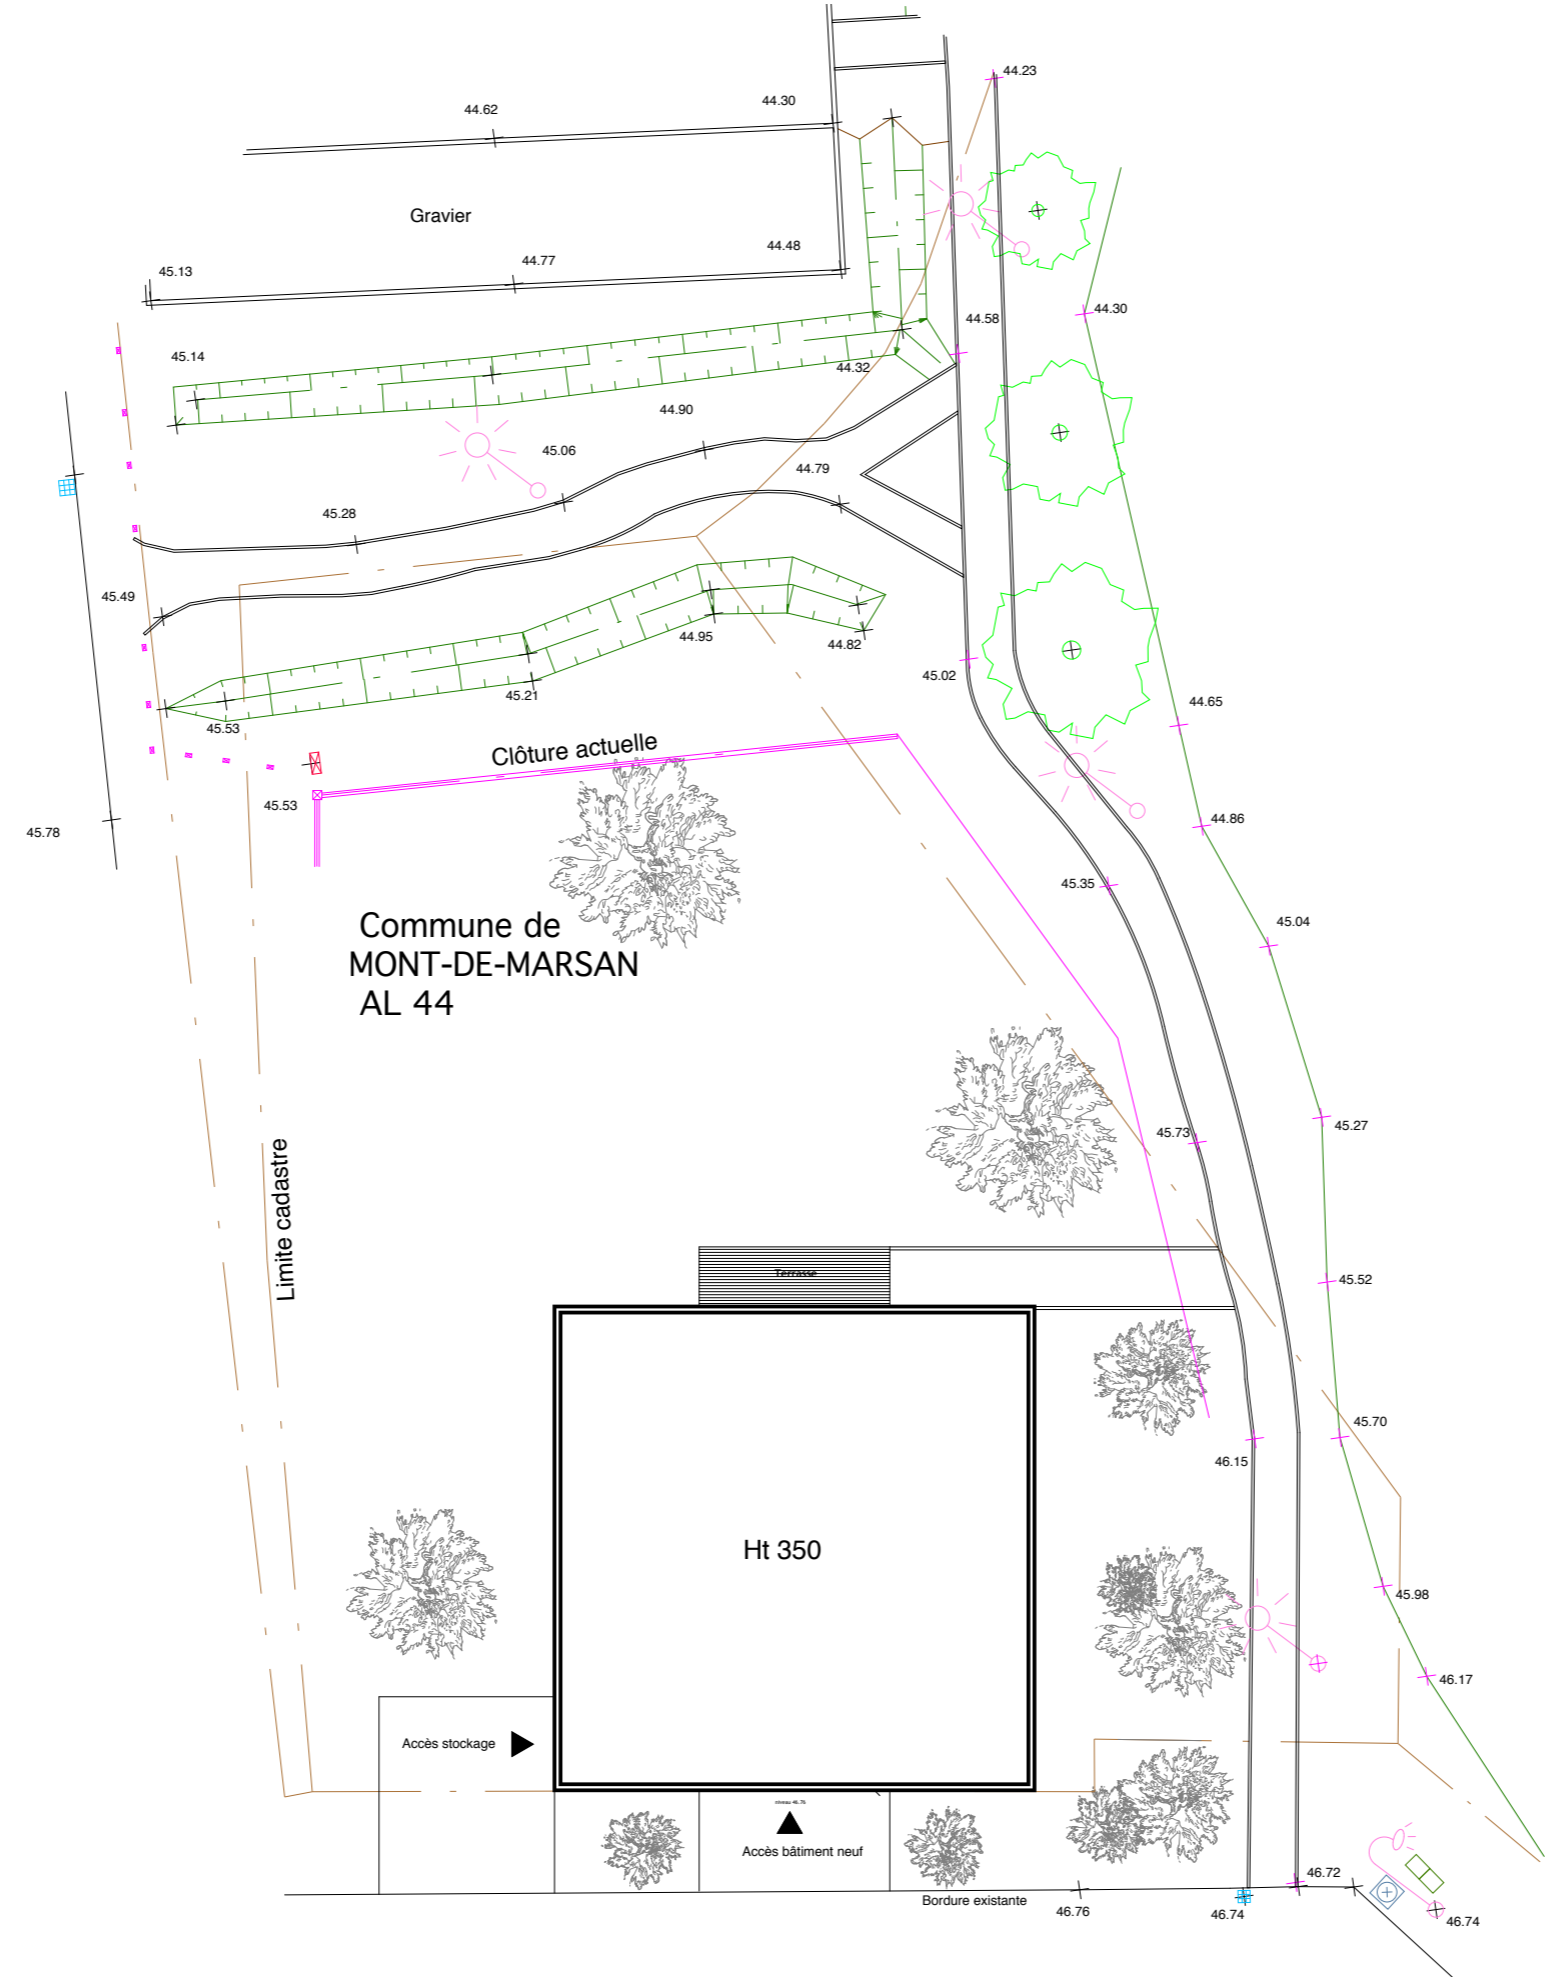

Commune de
MONT-DE-MARSAN
AL 44

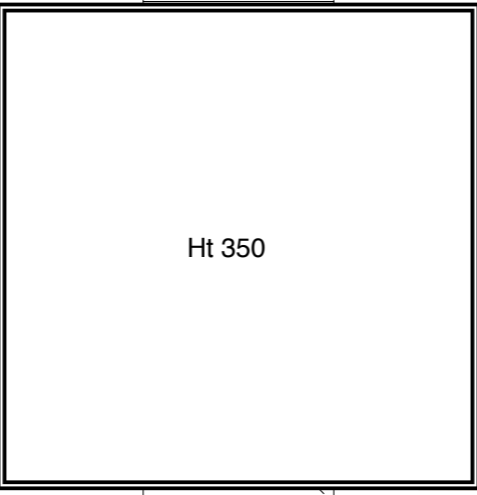

Parking du Stade
André et Guy BONIFACE

17/10/23

S.13-Piton
47.12 ⊕

⊕
S.106-Piton
46.83

Patrice MORA
Architecte D.P.L.G.
47 Boulevard des Acacias
40 000 Mont-de-Marsan
Téléphone : 05-58-79-32-53
Portable : 06-76-09-52-80
Mail : morapatrice@yahoo.fr

STADE MONTOIS OMNISPORTS

Construction des nouveaux locaux


Avenue du stade
40 000 MONT-DE-MARSAN

Envoyé en préfecture le 13/12/2023
Reçu en préfecture le 13/12/2023
Publié le 13/12/2023
ID : 040-214001927-20231207-2023_12_0292-DE
Projet
Echelle 1/100



SURFACES UTILES	
Hall	21,30 m ²
Secrétariat	27,70 m ²
Directeur	11,40 m ²
Président	11,40 m ²
Sportif / stagiaires	15,30 m ²
Cafétéria	11,30 m ²
WC F	3,50 m ²
WC H	3,50 m ²
Archives / LT	6,00 m ²
Stockages	33,00 m ²
Circulations	30,70 m ²
Salle de réunions	33,30 m ²
TOTAL UTILES	208,40 m²

+ terrasse 22,30 m²
+ porche 8,80 m²

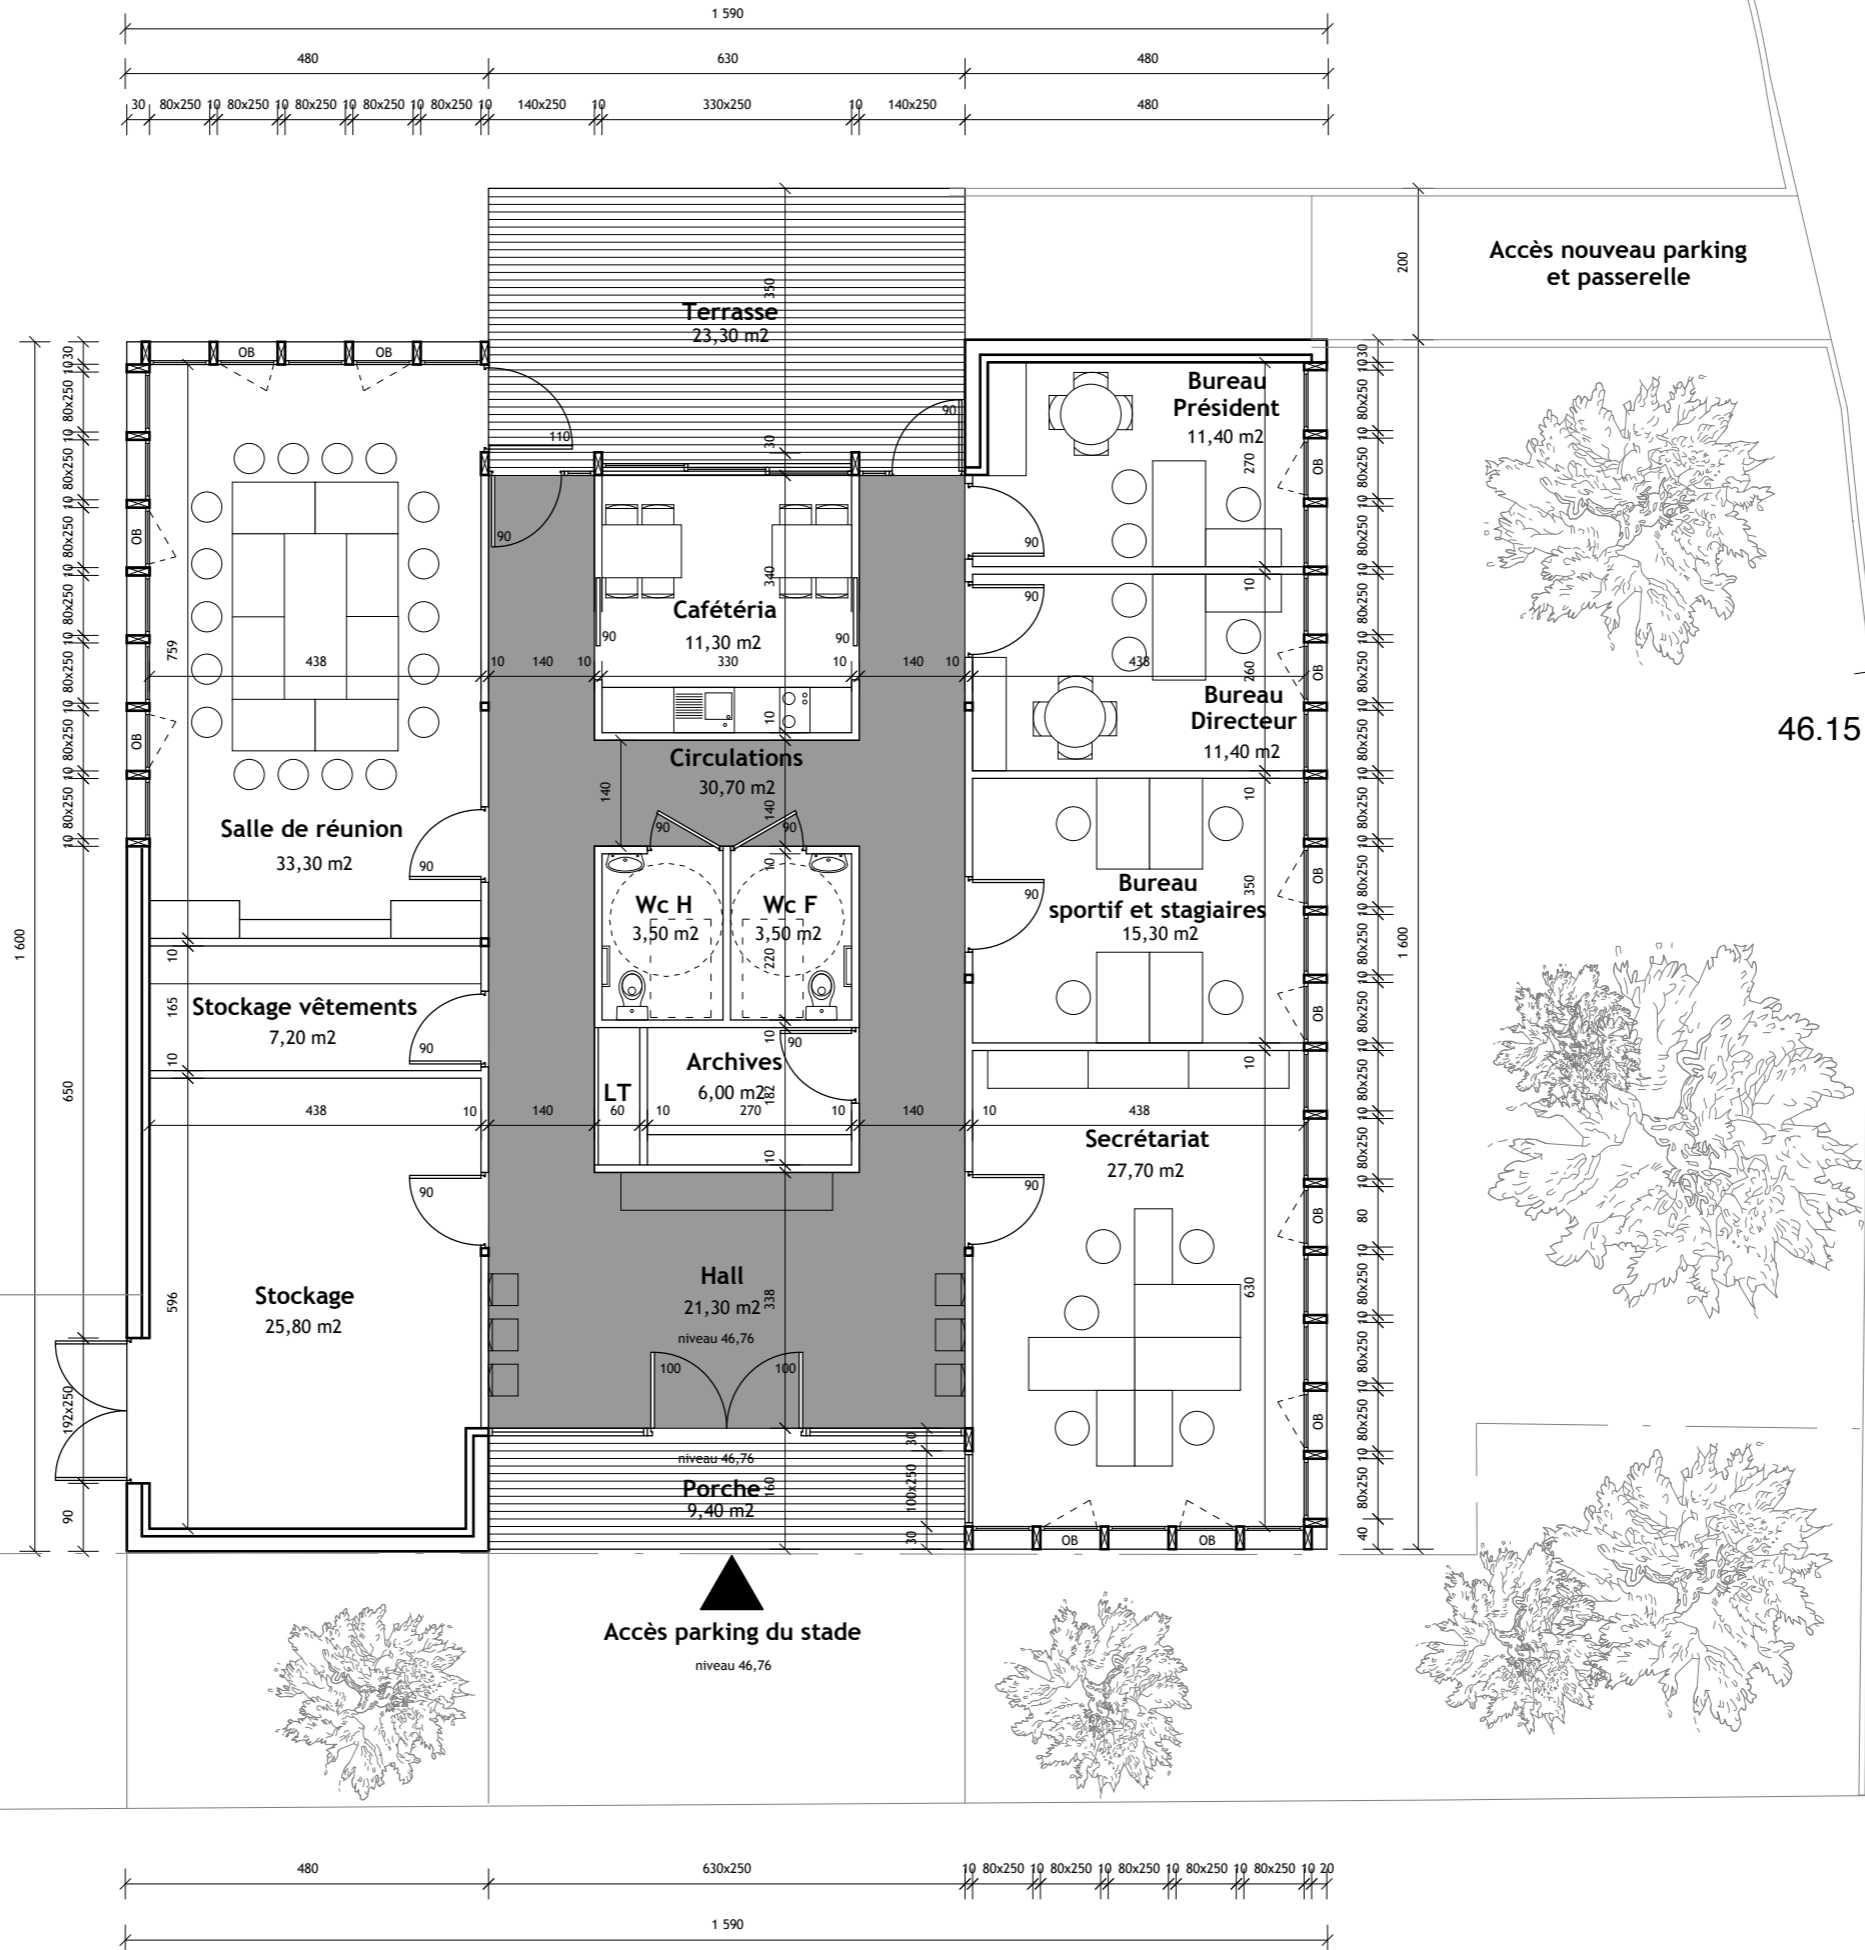


STADE MONTOIS OMNISPORTS
Construction des nouveaux locaux

Avenue du stade
 40 000 MONT-DE-MARSAN


Envoyé en préfecture le 13/12/2023
 Reçu en préfecture le 13/12/2023
 Publié le 13/12/2023
 ID : 040-214001927-20231207-2023_12_0292-DE




Echelle 1/100

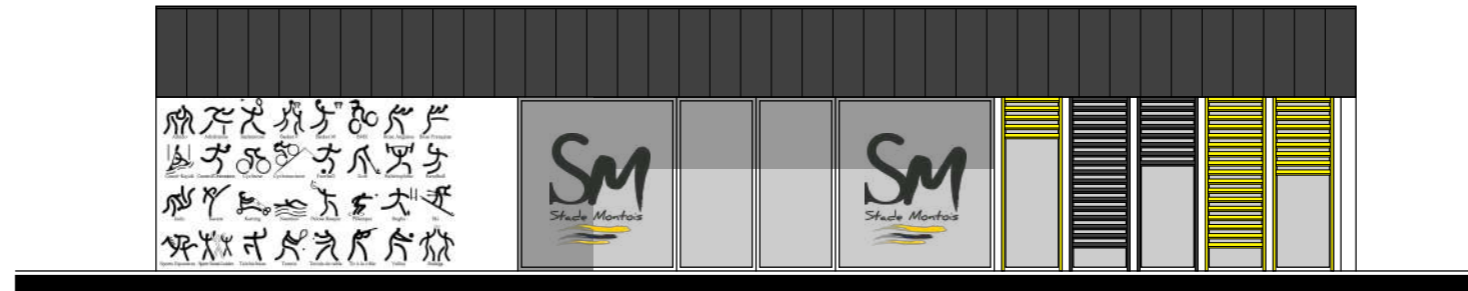


Élévation SUD OUEST parking du stade

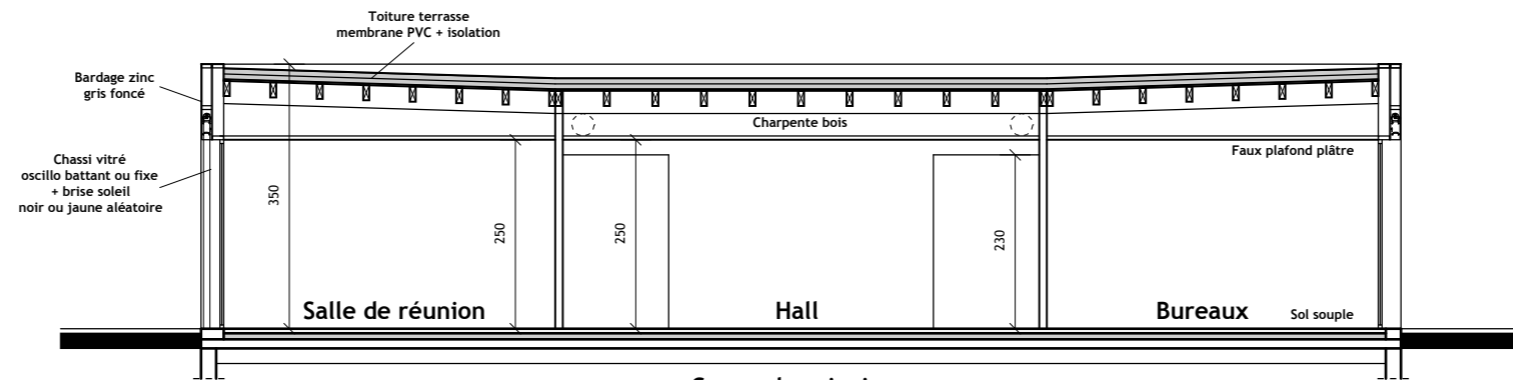


Coupe de principe

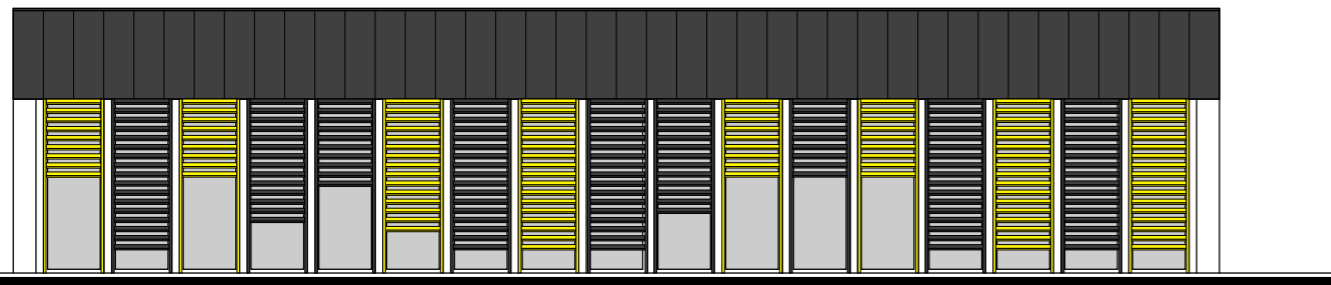

Élévation berges SUD EST

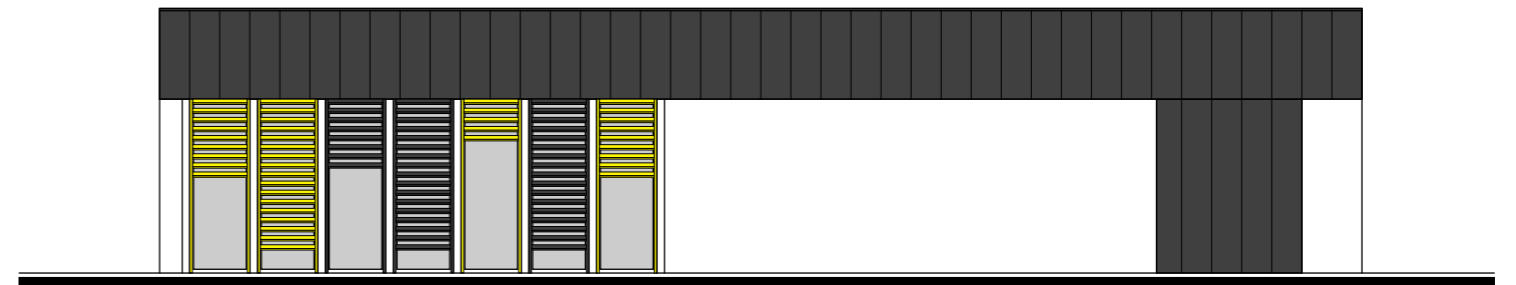

Élévation rue NORD OUEST

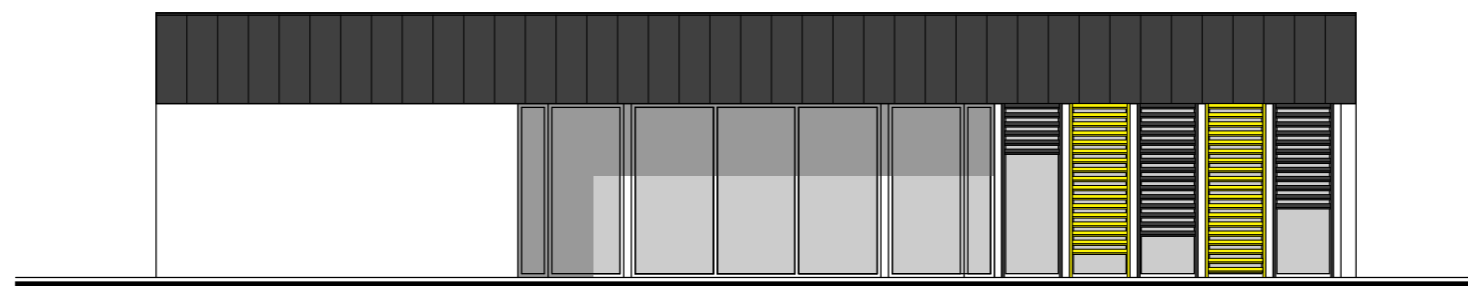

Élévation NORD EST

17/10/23

Patrice MORA
Architecte D.P.L.G.
 47 Boulevard des Acacias
 40 000 Mont-de-Marsan
 Téléphone : 05-58-79-32-53
 Portable : 06-76-09-52-80
 Mail : morapatrice@yahoo.fr

STADE MONTOIS OMNISPORTS
Construction des nouveaux locaux

Avenue du stade
40 000 MONT-DE-MARSAN

Envoyé en préfecture le 13/12/2023

Reçu en préfecture le 13/12/2023

Publié le 13/12/2023

ID : 040-214001927-20231207-202312_0292-DE



STADE MONTOIS OMNISPORTS

Construction des nouveaux locaux

Avenue du stade
40 000 MONT-DE-MARSAN

Envoyé en préfecture le 13/12/2023
Reçu en préfecture le 13/12/2023
Publié le 13/12/2023
ID : 040-214001927-20231207-2023_12_0292-DE



17/10/23

Patrice MORA
Architecte D.P.L.G.
47 Boulevard des Acacias
40 000 Mont-de-Marsan
Téléphone : 05-58-79-32-53
Portable : 06-76-09-52-80
Mail : morapatrice@yahoo.fr

STADE MONTOIS OMNISPORTS
Construction des nouveaux locaux

Avenue du stade
40 000 MONT-DE-MARSAN

Envoyé en préfecture le 13/12/2023
Reçu en préfecture le 13/12/2023
Publié le 13/12/2023
ID : 040-214001927-20231207-2023_12_0292-DE



Photos
existant

