



Département des LANDES
Commune de MONT-DE-MARSAN
Immeuble sis 1 Rue Frédéric Bastiat

1^{er} ÉTAGE

Envoyé en préfecture le 23/05/2024
Reçu en préfecture le 23/05/2024
Publié le 23/05/2024
ID : 040-214001927-20240411-2024_04_0081B-DE

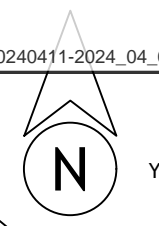


P
L
A
N
D
I
N
T
É
R
I
E
U
R

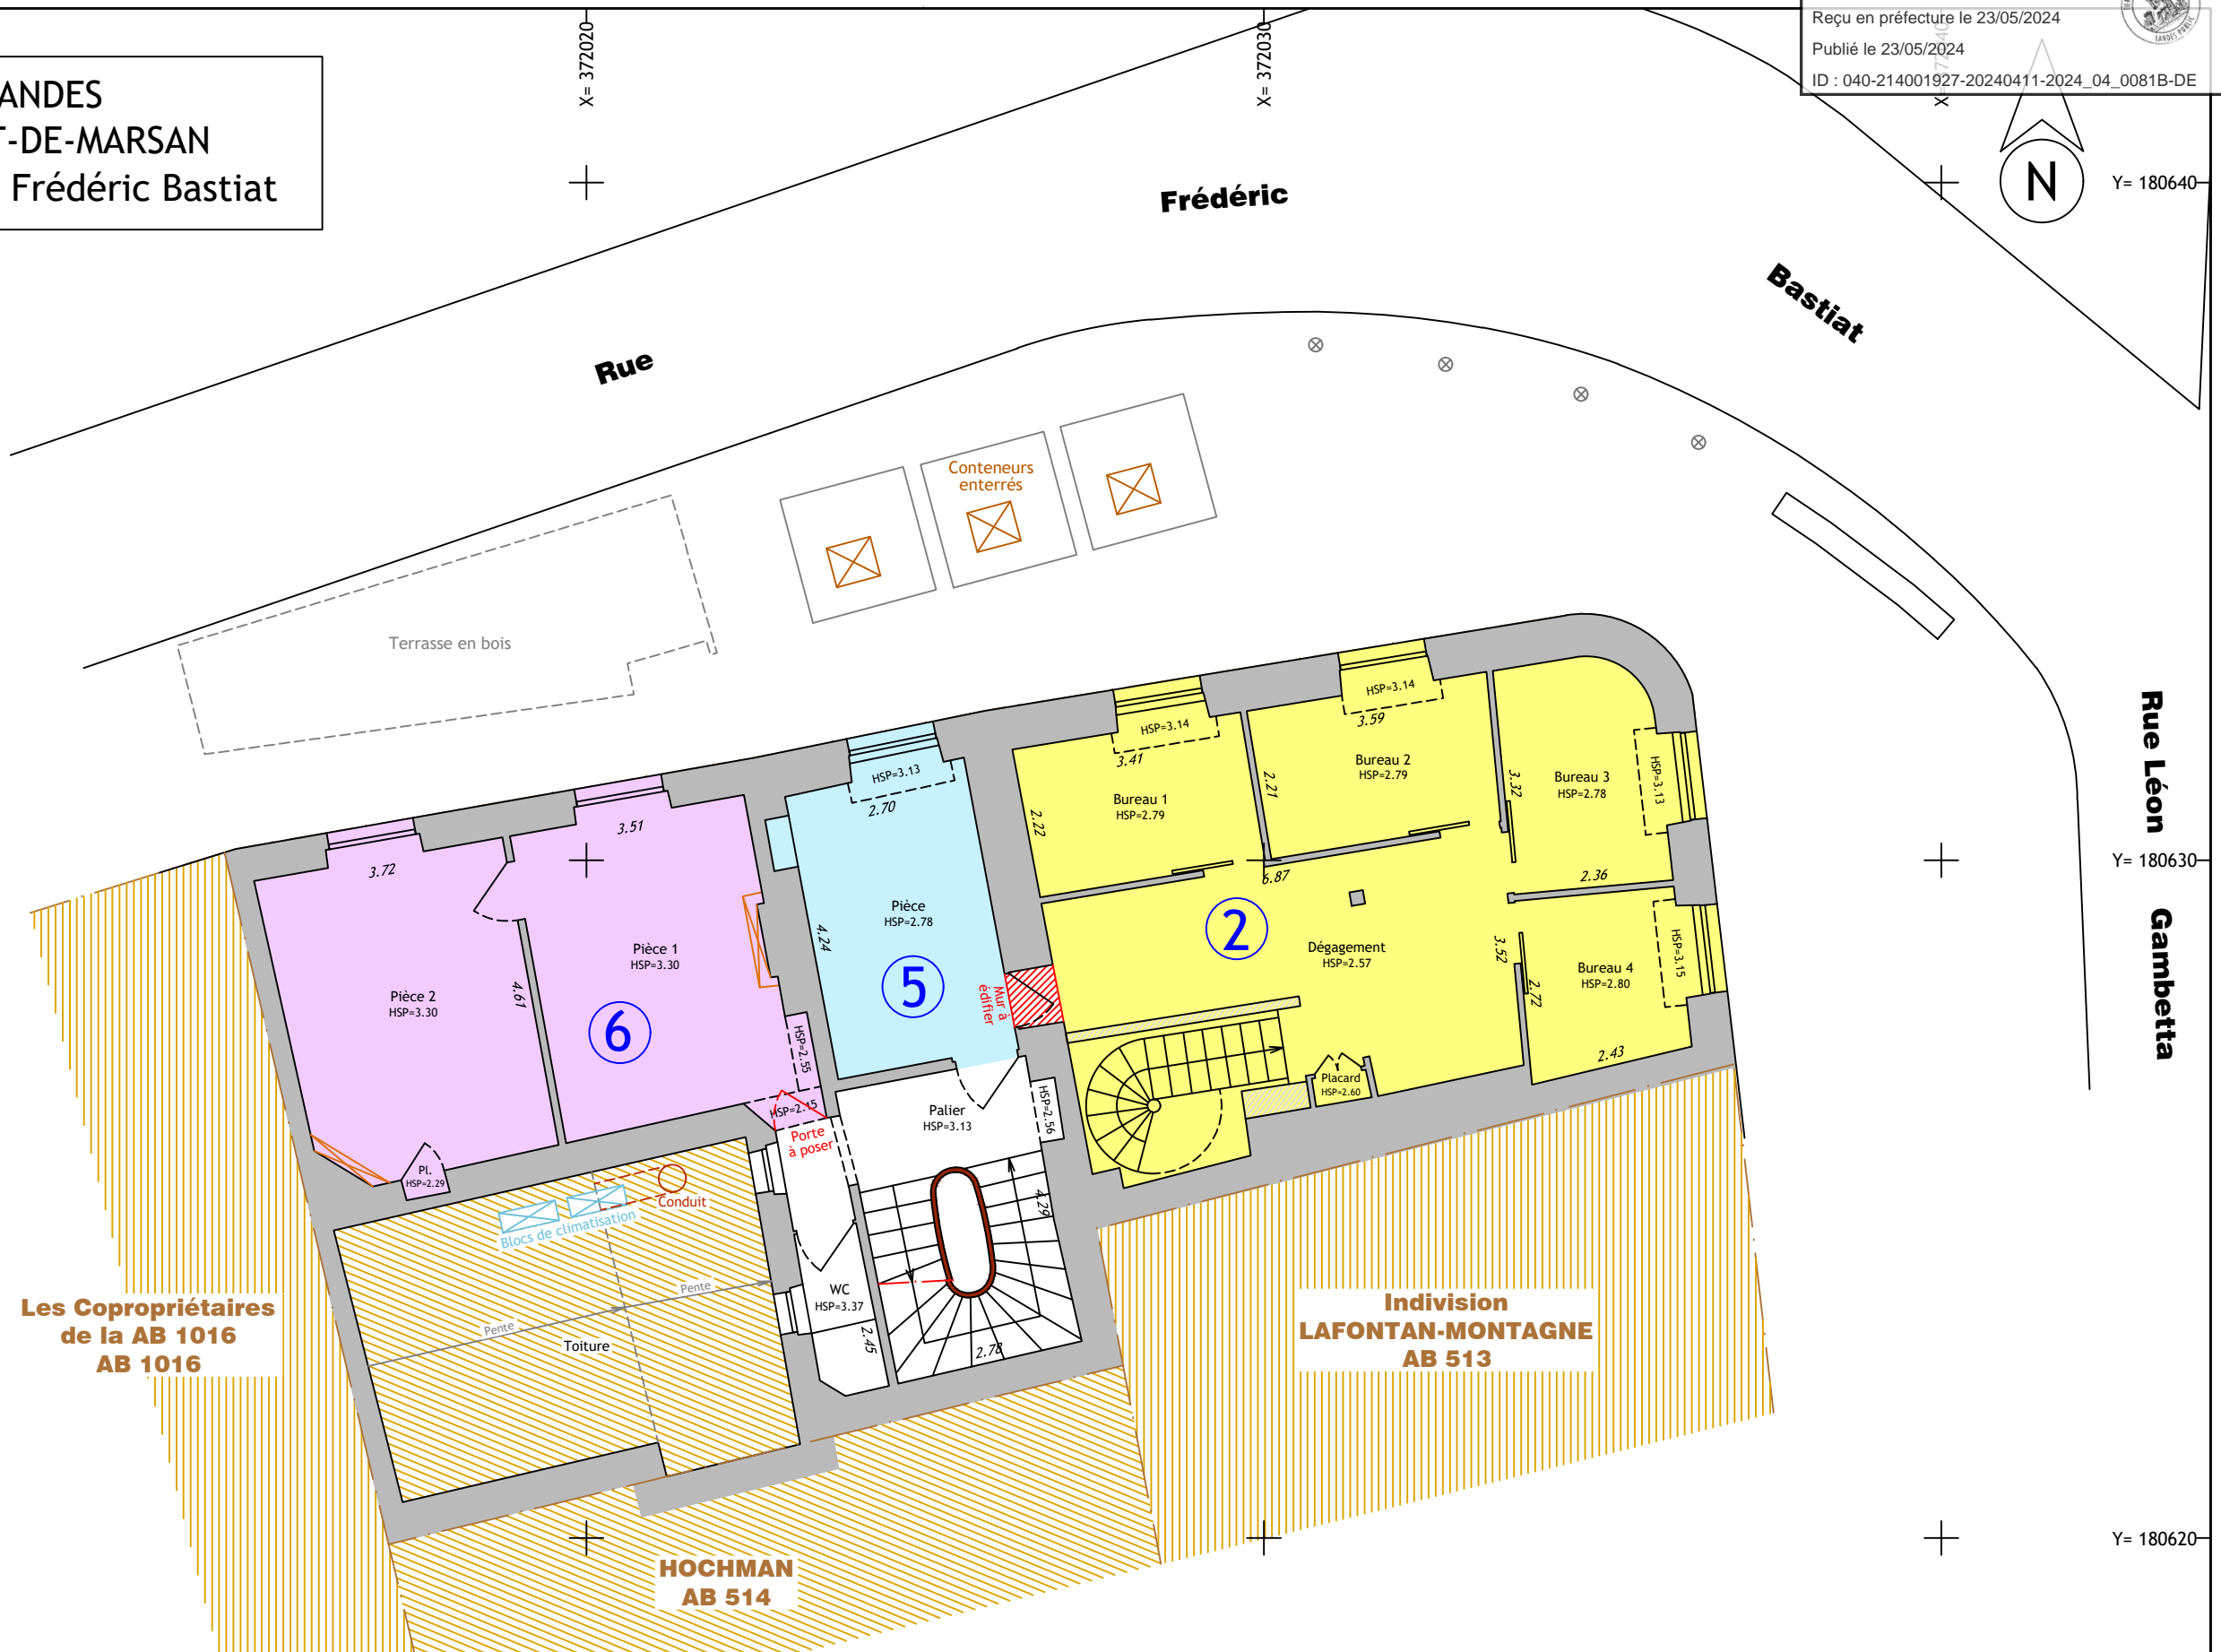

Les Copropriétaires
de la AB 1016
AB 1016

Indivision
LAFONTAN-MONTAGNE
AB 513

HOCHMAN
AB 514

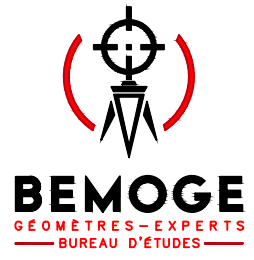

S.C.P. BERLON-DUPUY
Géomètres-Experts D.P.L.G.
Bureau principal
1485 Rue de la Ferme de Carboué
40000 MONT-DE-MARSAN
Tél. : 05.58.75.08.35
Portable : 06.88.10.53.89
E.mail : nathalie.dupuy@bemoge.fr



LEGENDE

Application fiscale issue du plan cadastral

Système de coordonnées: LAMBERT III

Dossier N° 210526
Le 22 janvier 2024

ÉCHELLE
1/100