



DÉPARTEMENT des LANDES

COMMUNE de MONT-DE-MARSAN

LEGENDE
Application fiscale
issue du plan cadastral

PROPRIÉTÉ de la Commune de MONT-DE-MARSAN

DESAFFECTATION ET DECLASSEMENT DE L'IMPASSE CAZAILLAS
CADASTRE :
Section AB
N° 1055
Voirie : Impasse Cazaillas
Superficie Apparente : 190 m²

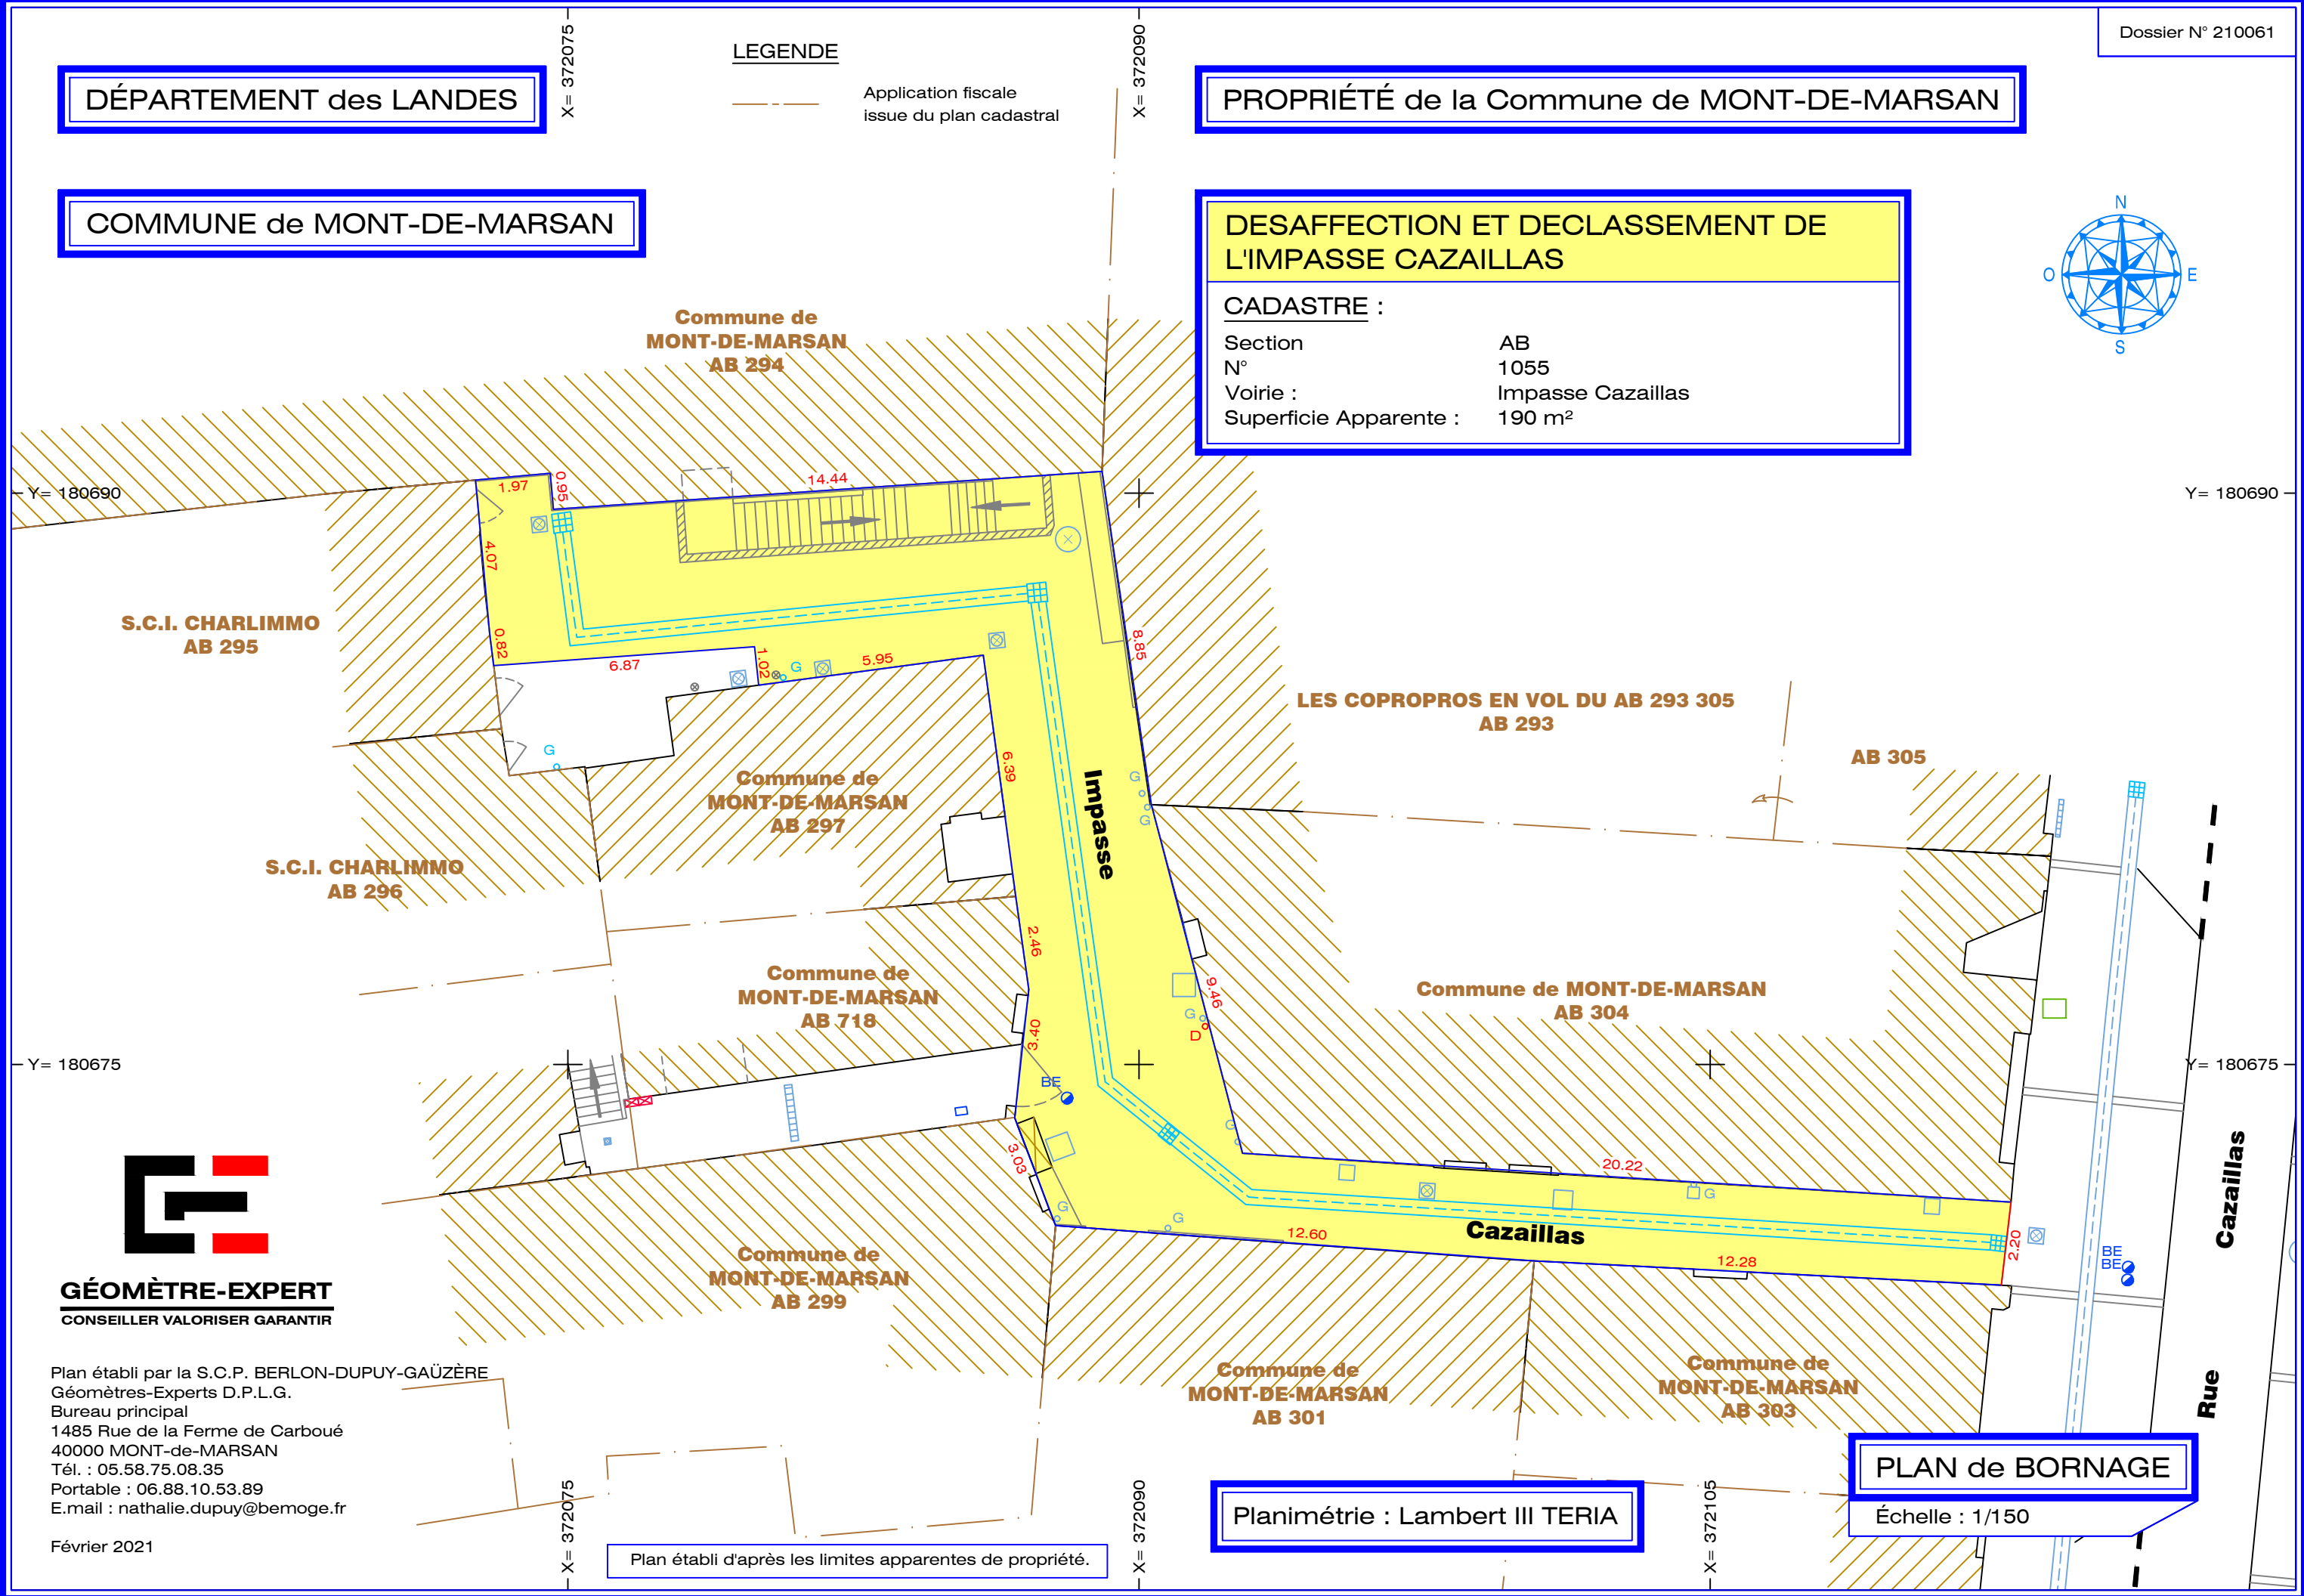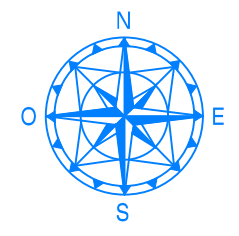

GÉOMÈTRE-EXPERT
CONSEILLER VALORISER GARANTIR

Plan établi par la S.C.P. BERLON-DUPUY-GAÜZÈRE
Géomètres-Experts D.P.L.G.
Bureau principal
1485 Rue de la Ferme de Carboué
40000 MONT-de-MARSAN
Tél. : 05.58.75.08.35
Portable : 06.88.10.53.89
E.mail : nathalie.dupuy@bemoge.fr

Février 2021

Plan établi d'après les limites apparentes de propriété.

Planimétrie : Lambert III TERIA

PLAN de BORNAGE
Échelle : 1/150